

Entwurf E002

Kostenschätzung - Stand 05.04.18 Kostengruppen nach DIN 276

0,00 €	100 Grundstück
0,00 €	200 Herrichten & Erschließen
11.000,00 €	300 Bauwerk Baukonstruktionen
5.500,00 €	400 Bauwerk Technische Anlagen
0,00 €	600 Ausstattung und Kunstwerke
1.500,00 €	700 Baunebenkosten
18.000,00 €	Gesamtkosten




Amt Geltinger Bucht

Holmlück 2 24972 Steinbergkirche
Tel.: 04632 8491-0 Fax.: 8491-30

Wohngebäude

Ostlandstraße 8, Gelting

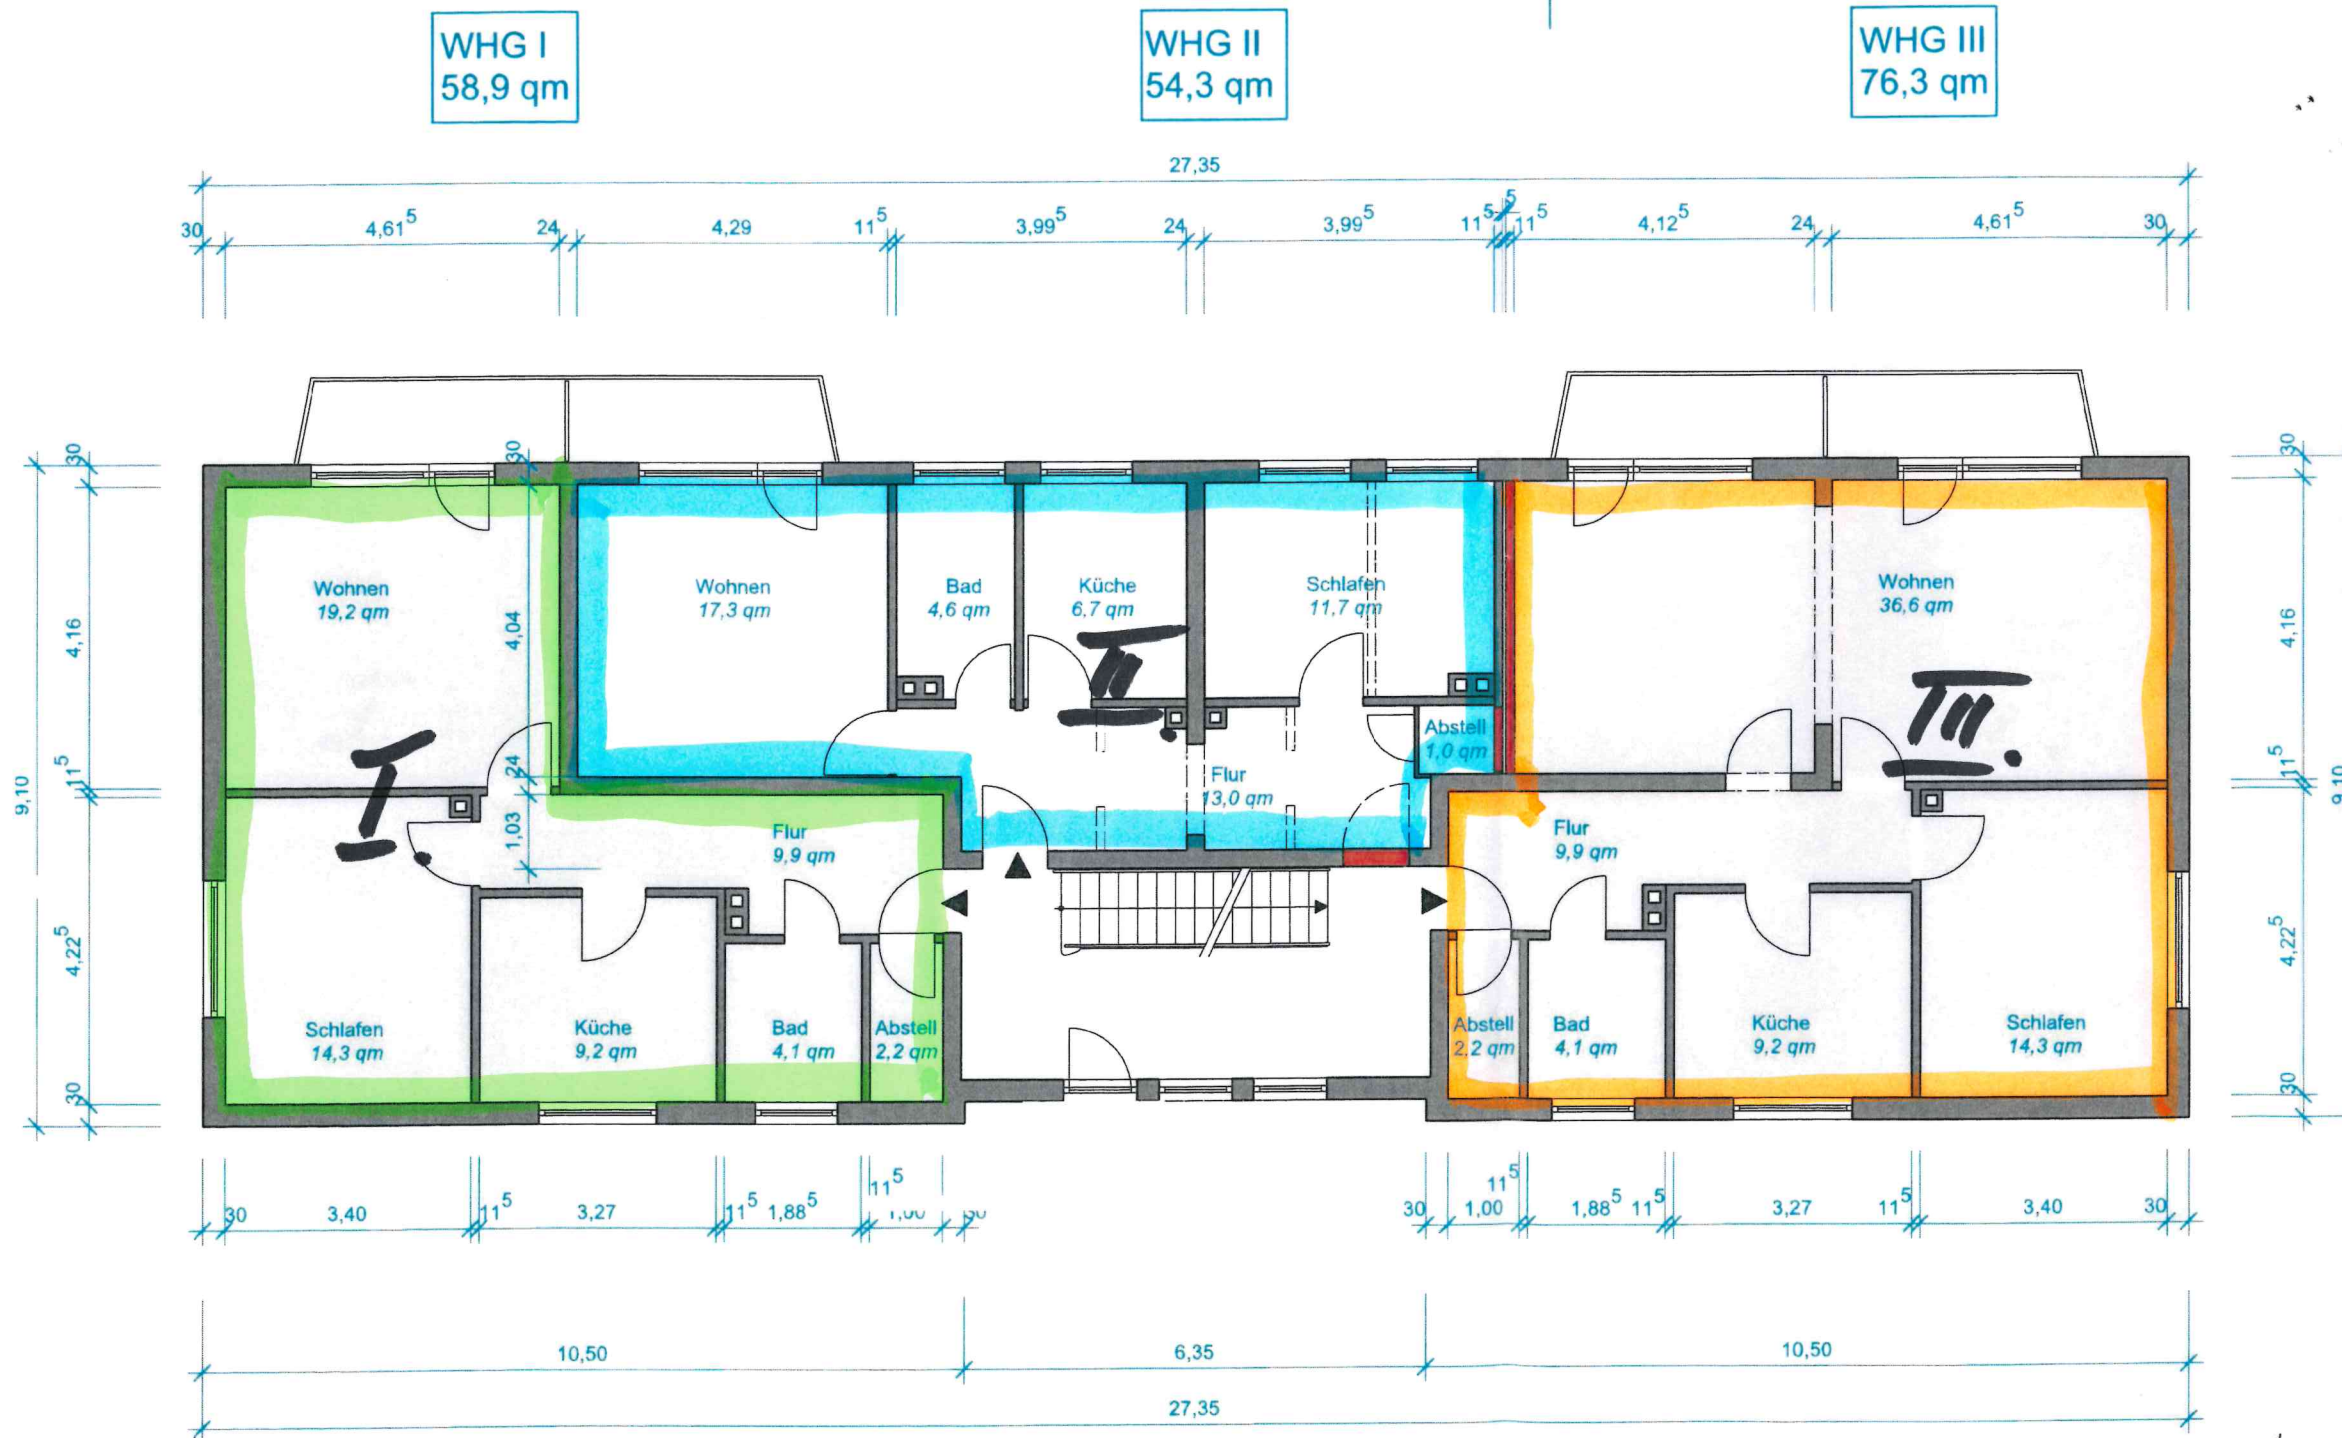

Grundriss Obergeschoss

Entwurf E002

Plan-Nr.:

Maßstab 1/100

gezeichnet: JV - 29.03.2018