



Amt Geltinger Bucht

Die Amtsdirektorin
Bauamt

Amt Geltinger Bucht · Holmlück 2 · 24972 Steinbergkirche

Steinbergkirche, den 31.08.2023

Auskunft erteilt: **Herr Petersen**
Email: **dirk.petersen**
@amt-geltingerbucht.de

 **04632/8491- 60**
Zimmer: **1.26**

Einladung

Sitzung des Planungs- und Bauausschusses des Amtes Geltinger Bucht

Sitzungstermin: Montag, 11.09.2023, 17:00 Uhr

Raum, Ort: Großer Sitzungssaal, Holmlück 2, 24972 Steinbergkirche

Tagesordnung

Öffentlicher Teil:

1. Eröffnung und Begrüßung, Feststellung der Ordnungsmäßigkeit der Einladung, Feststellung der Beschlussfähigkeit und gegebenenfalls Beschluss über Änderungsanträge zur Tagesordnung
2. Beschlussfassung über die in nichtöffentlicher Sitzung zu behandelnden Tagesordnungspunkte
3. Beschluss über Einwendungen zur Niederschrift der Sitzung vom 25.05.2023
4. Bericht des Ausschussvorsitzenden
5. Einwohnerfragestunde
6. Verkehrssicherungspflicht an kommunalen Entwässerungsanlagen
hier: Information und weitere Vorgehensweise
7. Erweiterung des Amtsgebäudes
hier: Beratung und Beschlussempfehlung zur Umsetzungsplanung
8. Ausbau und Verbesserung der Infrastruktur an der Geltinger Birk
hier: Beratung und Beschlussempfehlung zum Neubau der Naturwarthütte sowie der öffentlichen WC- Anlage **2023-00AA-351**
9. Beratung und Beschlussfassung zur Neuanlage Parkplatz Kieholm (Tourist-Info) **2023-00AA-358**
10. Bericht der laufenden Projekte und Unterhaltungsmaßnahmen
- 10.1. Halle Bojum
- 10.2. Schosterweg / Bredegatter Straße
11. Information zum Regionalbudget der AktivRegion –Förderung-
12. Strandreinigungsmaschine **2023-00AA-357**
hier: Ausschreibung der Einsatzfahrten
13. Verschiedenes

gez. Björn With
Ausschussvorsitzender

*Betreff***Erweiterung des Amtsgebäudes
hier: Beratung und Beschlussfassung zur Umsetzungsplanung***Sachbearbeitende Dienststelle:***Bauamt***Datum***03.09.2023***Sachbearbeitung:***Dirk Petersen***Beratungsfolge (Zuständigkeit)**Sitzungstermin**Status*

Planungs- und Bauausschuss des Amtes Geltinger Bucht (Beratung und Empfehlung)

11.09.2023

Ö

Hauptausschuss des Amtes Geltinger Bucht (Beratung und Empfehlung)

18.09.2023

Ö

Amtsausschuss des Amtes Geltinger Bucht (Beratung und Beschluss)

20.09.2023

Ö

Sachverhalt:**Historie:**

Die Erweiterung des Amtsgebäudes ist mit Beschluss des Amtsausschusses am 24.02.2021 beschlossen und in die Planungsphase überführt worden. Im Amtsausschuss vom 31.03.2021 ist ergänzend beschlossen worden, die Planung mit eigenem Personal, Herrn Volpert durchzuführen. Des Weiteren ist der Ankauf des Nachbargrundstückes mit Beschluss des Amtsausschusses vom 23.03.2022 umgesetzt worden.

Diverse Vorgespräche und Abstimmungstreffen sind erfolgt. Nach Gesprächen mit der Polizeistation, der Polizeidirektion, der GM.SH sowie des zuständigen Referates im Ministerium ist nun das Raumkonzept bzw. die Raumbedarfsplanung mit den Fachabteilungen und der Polizei abgestimmt in einen Planentwurf gemündet.

Mittlerweile sind die Planungen auf der Vorplanungs- Entwurfsebene mit der Fachplanung (Statik, Technische Gebäudeausstattung, Brandschutz und Energieberatung) abgestimmt und umgesetzt worden.

Der Entwurf und die Umsetzungsplanung sind nun im politischen Prozess abzustimmen und werden im Detail in den Ausschüssen am 11. und 18.09.2023 sowie im Amtsausschuss am 20.09.2023 vorgestellt.

Grund-Parameter:

- ❖ Die aufgezeigten und anerkannten fehlenden Verwaltungs-, Service-, Besprechungs- und Sitzungsräume sind bedarfsgerecht abzubilden
- ❖ Eine Verwaltung unter einem Dach
- ❖ Barrierefreiheit des Amtsgebäudes
- ❖ Nachhaltigkeit und Klimaschutz werden umgesetzt
- ❖ Dem ehrenamtlichen und hauptamtlichen Bereich eine ausreichende und zukunftsfähige Arbeitsebene ermöglichen
- ❖ Bereich Bürgerservice (Einwohnermeldeamt) bürgerfreundlich, ansprechend und zukunftsträchtig entwickeln; digital denken sowie eine sehr gute Erreichbarkeit der Mitarbeiter sichern
- ❖ Ein attraktiver Arbeitgeber bleiben
- ❖ Zusammenarbeit mit Polizeistation stärken und den Standort vor Ort sichern (Synergieeffekte nutzen)

Beschlusslage

Beschluss des Amtsausschusses vom 24.02.2021:

Der Amtsausschuss beschließt die Erweiterung des Amtsgebäudes auf Grundlage des Vorentwurfes V, Stand 10.2020. Der Amtsvorsteher wird beauftragt, ein Vergabeverfahren für die Planungsleistungen (ab Leistungsphase III) durchzuführen. Die entsprechenden Haushaltsmittel sind bereit zu stellen.

Beschluss des Amtsausschusses vom 31.03.2021

a) Der Amtsausschuss Geltinger Bucht beschließt, die Erweiterung des Amtsgebäudes mit eigenem Personal entsprechend dem vorgetragenen Konzept zu realisieren. Dafür ist baldmöglichst ein Bauingenieur – hilfsweise ein Bautechniker mit entsprechender Erfahrung - einzustellen. Der Stellenplan ist entsprechend anzupassen.

b) Sollte eine Besetzung mit einer erfahrenen Fachkraft aufgrund der angespannten Arbeitsmarktlage nicht möglich sein (keine geeigneten Bewerber*innen), wird sofort nach Ende des 1. Stellenausschreibungsverfahrens das beschriebene EU-Planungsverfahren umgesetzt (keine weitere Stellenausschreibung).

Beschluss des Amtsausschusses vom 23.03.2022

Der Amtsausschuss beschließt den Grunderwerb des Grundstückes Hattlundmoor 3, 24972 Steinbergkirche (Gemarkung Steinberg, Flur 12, Flurstück 113/23). Der Amtsvorsteher wird beauftragt, Verhandlungen mit der Grundstückseigentümerin zum Grunderwerb aufzunehmen; der in der Voreinschätzung benannte Kaufpreis ist Grundlage der Verhandlungen. Der Amtsvorsteher wird ermächtigt, die Entscheidung in Abstimmung mit seinen Stellvertretern zu treffen. Sofern eine Einigung zustande kommt, ist der Grunderwerb umzusetzen. Die erforderlichen Haushaltsmittel sind in einem Nachtrag zum Haushalt 2022 des Amtes Geltinger Bucht bereitzustellen.

Digitalisierung und Home-Office

In den Planungsprozess sind die Umsetzung der Digitalisierung sowie die Zurverfügungstellung von Tele-Arbeitsplätzen (Dienstanweisung des Amtes) ressortübergreifend eingeplant und eingearbeitet worden.

Ansätze werden im Rahmen der Umsetzungsvorstellung ausgeführt.

Haushaltsmittel:

111180.785100 (Hochbau) Jahr 2023: 200.000 € (Planung, Abriss Nachbar-Wohnhaus)

Ist 2022: 7.704,77 € (Vermessung, Lage- und Höhenplan, Baugrunduntersuchung)

Ist 2023: 26.858,01 € (Fachplaner Statik, Techn. Gebäudeausstattung, Brandschutz, Energieberatung, Artenschutz)*

*beauftragter Leistungsumfang: 149.544,48 €

Grunderwerb inkl. Nebenkosten (Nachbargrundstück und Wohnhaus)

Ist 2022/2023: 322.650,92 €

Kosten Außenstelle Holmlück 11-15:

Miet-Unterhaltungs- und Bewirtschaftungskosten

Mietkosten jährlich: 36.239,76 €

Unterhaltung jährlich: 4.000,00 €

Bewirtschaftung jährlich: 20.000,00 €

Gesamt jährlich ca.: 60.239,76 €

Raumplanung

Die Bedarfsanalyse sowie die Raumaufteilung/planung und vorausschauende Entwicklungen werden im Rahmen der Vorstellung erläutert.

Verwaltungsstandorte:

- Steinbergkirche, Holmlück 2, Hauptgebäude
- Steinbergkirche, Holmlück 11-15, Außenstelle
- Gelting, Schmiedestraße 14, Außenstelle

Bauleitplanung

Parallel zur amtsseitigen Planung hat die Gemeinde Steinbergkirche im März 2020 mit dem Aufstellungsbeschluss die Bauleitplanung eingeleitet; gleichzeitig hat die Gemeindevertretung Steinbergkirche die Kostenübernahme der Bauleitplanung bis zu einem Betrag von 13.500 € beschlossen.

Kosten und Finanzierung

Die Kostenstruktur sowie die Finanzierung werden aufgezeigt. Die gemeindlichen jährlichen Aufwendungen werden erläutert.

Einnahmen bzw. Minderausgaben

- Förderung; es wird mit einer Förderquote von 10 % der förderfähigen Kosten gerechnet; weiter sind zinsgünstige Darlehen zu erwarten (KommunalDarlehen)
- Einsparung Miete Außenstelle Holmlück 11-15 (jährlich ca. 36.000-40.000 €)
- Anmietung durch Polizei (Investitions-Baukostenzuschuss / Mietzahlung (jährlich 35.000 – 40.000 €)

Weitere Schritte:

- ❖ Genehmigungsplanung
 - Ausführung der Bauleitplanung der Gemeinde Steinbergkirche
 - Erwirken der Baugenehmigung
- ❖ Beantragung von Fördermitteln
- ❖ Abriss des Nachbargebäudes
- ❖ Finalisierung Vertragsgestaltung mit der GM.SH (Polizeitrakt)
- ❖ Ausführungsplanung/Vergabe

Beschlussvorschlag:

Der Planungs- und Bauausschuss / Hauptausschuss empfiehlt folgendes:

Der Amtsausschuss beschließt wie folgt:

Die Erweiterung des Amtsgebäudes wird auf Grundlage der vorgelegten Planung gebilligt. Die Amtsdirektorin wird ermächtigt, die notwendige Umsetzungsplanung (Vertragsgespräche mit dem Ministerium, Fördermittelbeantragung, Genehmigungs- und Ausführungsplanung) durchzuführen. Haushaltsmittel sind entsprechend 2024/25 einzuplanen.

Anlagen:

*Betreff***Ausbau und Verbesserung der Infrastruktur an der Geltinger Birk
hier: Beratung und Beschluss zum Neubau der Naturwarthütte
sowie der öffentlichen WC- Anlage***Sachbearbeitende Dienststelle:***Bauamt***Datum***25.08.2023***Sachbearbeitung:***Dirk Petersen***Beratungsfolge (Zuständigkeit)**Sitzungstermin**Status*

Planungs- und Bauausschuss des Amtes Geltinger Bucht (Beratung und Empfehlung)

11.09.2023

Ö

Hauptausschuss des Amtes Geltinger Bucht (Beratung und Empfehlung)

18.09.2023

Ö

Amtsausschuss des Amtes Geltinger Bucht (Beratung und Beschluss)

20.09.2023

Ö

Sachverhalt:**Vorbericht**

Die Regionalpläne werden derzeit neu aufgestellt. Die Gemeinden des Amtes Geltinger Bucht sind dem Planungsraum I zugeordnet. Hierbei ist u.a. die Gemeinde Nieby dem Bereich mit besonderer Bedeutung für Tourismus und Erholung zugeordnet.

Die Geltinger Birk ist ein überregional bedeutsamer Anziehungspunkt für Naherholungssuchende und Touristen. Ein wichtiger Startpunkt für Wanderungen oder geführte Touren ist der Parkplatz an der Mühle Charlotte (Gemeinde Gelting). Neben vielen Individualreisenden ist eine starke Zunahme an Reisebussen festzustellen. Dies erfordert die Bereitstellung von ausgewiesenen Busparkplätzen und somit die Neuorganisation des Parkplatzes. Am Rande des Parkplatzes ist der Birk-Kiosk mit öffentlichen WC-Anlagen und einem Naturinformationspunkt untergebracht. Das Angebot wird sehr gut angenommen. Insbesondere an den Wochenenden reichen die Kapazitäten für die vielen Besucher nicht aus. Das Konzept der Integrierten Station sieht die Ergänzung und Aufwertung der wegebezogenen Infrastruktur und Sanitäreinrichtungen im Gebiet vor. Derzeit soll die Naturwarthütte mit Infopunkt und öffentlichen WC erneuert werden. Darüber hinaus sollen weitere Bänke und Schutzunterstände für Wanderer errichtet werden.

Die Gemeinden Gelting, Hasselberg, Kronsgaard, Nieby und Pommerby sind attraktive Wohnstandorte an der Ostseeküste Schleswig-Holstein. Mit dem Stranderlebnis Ostseeküste und dem Naturerlebnis Geltinger Birk handelt es sich zudem um einen Standort für Tourismus und Naherholung mit überregionaler Bedeutung.

Projektidee

Die Infrastruktur im gesamten Bereich (Birk und Strand) ist bedarfsgerecht auszubauen. Das Erlebnis in Natur und Landschaft ist zu stärken.

Die Naturwarthütte und die öffentliche WC- Anlage sind zu erneuern.



Um die touristische Entwicklung im Amtsgebiet zu steuern, wurde das Amtsgebiet in verschiedene Raumkategorien unterteilt, denen jeweils touristische Entwicklungsansätze zugeordnet wurden. Die Gemeinde Nieby zählt mit dem Naturschutzgebiet Geltinger Birk, der Integrierten Station Falshöft, der Nabu-Hütte und Naturerlebnisangeboten zur Kernattraktion „Naturerleben“. Die aus naturschutzfachlicher Sicht hochwertigen Bereiche stellen die Grundlage für das Naturerlebnis dar. Um Konfliktpotenzial zwischen Naturschutz und Tourismus entgegenzuwirken, wird der Erhaltung und Weiterentwicklung von Wegeinfrastruktur, Naturbeobachtungspunkten und Umweltbildungsangeboten für den Naturtourismus eine entscheidende Bedeutung beigemessen.

Bestandsbeschreibung

Der bauliche Zustand der jetzigen Hütte ist mangelhaft. Es ist keine Wärmedämmung vorhanden, die Fenster sind einfachverglast und geheizt wird elektrisch mit einem Radiator. Es gibt für die Freiwilligen keinen geeigneten Arbeits- und Aufenthaltsbereich. Der Schlafraum ist nicht beheizbar und zu klein. Es bedarf einer notwendigen Trennung des Besucherbereiches vom Privatbereich. Die sanitären Anlagen befinden sich außerhalb der Hütte. Aufgrund von Hohlräumen in der Unterkellerung kam es wiederholt zum Ungezieferbefall (Ratten!).

Völlig inakzeptabel ist die Situation am öffentlichen WC. Es bilden sich zu Hochzeiten lange Warteschlangen, die Notdurft wird teilweise in der Umgebung der Hütte erledigt, auch ist kein Urinal vorhanden. Aufgrund der großen Frequentierung der einzigen WC-Anlage kommt es häufig zu starken Verschmutzungen und Verstopfungen (Fäkalgrube). Ein barrierefreier Zugang ist weder zur Hütte noch zum WC gegeben.

Beide Objekte können dem Besucheraufkommen (ca. 80.000 Besucher pro Jahr (Quelle Masterplan Touristik Amt Geltinger Bucht)) nicht mehr standhalten.

Durch die Einrichtung der Möglichkeit der Auswertung von Besucherströmen (Besucherzählung ECO-Counter) ist im Zeitraum 19.06. bis 24.08.2023 eine Frequenz der Geltinger Birk von gesamt 63.954 Besucher (Fußgänger 46.781 sowie Fahrräder 17.173) verzeichnet worden.

Geltinger Birk – Regionale Bedeutung

Die Besonderheit der Region liegt in ihren hochwertigen Naturräumen entlang der Ostsee, die vielfältiges Naturerleben ermöglichen. Zahlreiche Strände – überwiegend naturbelassen– und naturbelassene Spazier- und Wanderwege sowie wassernahe Aussichtspunkte prägen

das Naturerleben. Neben dem „reinen Naturerleben“ spielen die Aktivitäten Strand und Baden sowie Radfahren eine große Rolle.

Kernattraktion auf der Birk ist das „Naturerleben“ im Schutzgebiet der Geltinger Birk. Aufgrund dessen ist das Umweltbildungsangebot „NABU-Hütte“ absolut erhaltenswert. Das Angebot an Informationen, der Ausgangspunkt für Naturführungen und die Rastmöglichkeit für Wanderer und Radfahrer sollten im Einklang mit dem Naturschutz weiterentwickelt werden.

Regionsweite Bedeutung für die Naherholung hat die Geltinger Birk. Durch den zunehmenden Besucherstrom wächst der Nutzungsdruck auf die Natur. Mit Natur-Rangern sollen die Verhaltensregeln zukünftig direkt kommuniziert werden. Um die Attraktivität dauerhaft zu erhalten, ist die Pflege und Sicherung des vorhandenen Angebots sowie die fortlaufende Anpassung der Infrastrukturen an die sich ändernden Bedarfe erforderlich. Dazu trägt jüngst die Bestandsaufnahme des Ostseeküstenradweges bei. Erheblicher Handlungsbedarf ist hinsichtlich der Lenkung der Ausflugsverkehre gegeben.

Ortskernentwicklung

Die Gemeinden Hasselberg, Kronsgaard, Nieby, Pommerby haben mit einem gemeinsamen Ortsentwicklungskonzept 2021 den Bedarf des Ausbaus bzw. Anpassung der Infrastruktur erkannt und dieses –in Abstimmung im Beteiligungsprozess- im Abschlussbericht verzeichnet. Auch die Gemeinde Gelting hat Anpassungsmaßnahmen in seinem OEK aufgenommen (Projekt Nr. 22).

Die Gemeinden des Amtes Geltinger Bucht haben den Prozess der Anpassung von Infrastrukturmaßnahmen als Gemeinschaftsaufgabe verstanden und dieses im Planungs- und Bauausschuss des Amtes Geltinger Bucht als gemeindeübergreifendes Projekt verortet.

Als Schlüsselprojekt von gemeindeübergreifender Bedeutung G-5.2 „Naturerlebnis Geltinger Birk“, Baustein 2: Ausbau und Verbesserung der Infrastruktur auf der Geltinger Birk ist die Planung zusammen mit der Standortgemeinde, den Gemeinden des OEK, des Amtes Geltinger Bucht, der Integrierten Station, der Stiftung Naturschutz sowie des NABU Ostangeln interkommunal und interdisziplinär durchzuführen.


Im Nahbereich ist der Ausbau des Wander- und Radweges Geltinger Birk erfolgt. Ein ECO-Counter zur Zählung der Besucherströme ist eingerichtet worden.


Langfristig sind der Ausbau und die Bewirtschaftung des Parkplatzes, die Einrichtung eines Park-Leitsystem, der Aufbau einer E*Mobilitäts-Station, der Ausbau des gastronomischen Angebots sowie die Einstellung von Natur-Rangern in Zusammenarbeit mit der Integrierten Station angedacht.

Umsetzung

Eine abgestimmte Planung ist durch das Bauamt, Dipl. Ing. Silva Schröder entworfen worden.



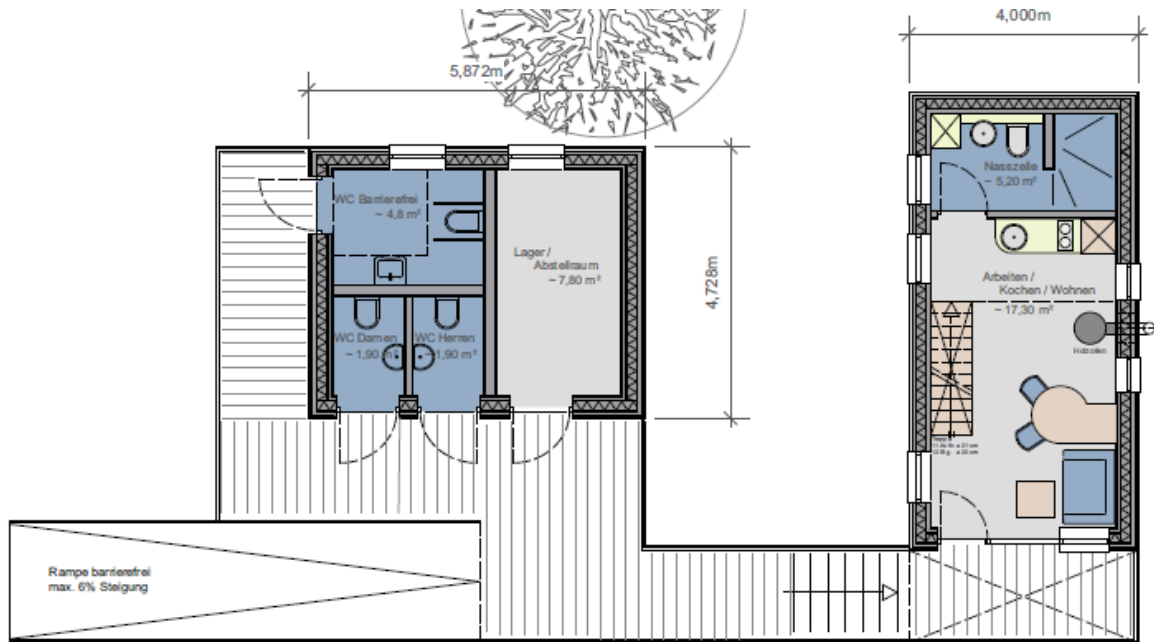

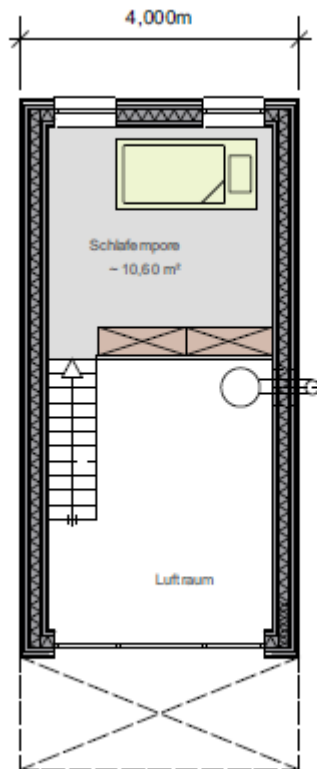

Grundriss Erdgeschoss

Zusammenstellung der Flächen:

WC Barrierefrei	~ 4,80 m ²
WC Damen	~ 1,90 m ²
WC Herren	~ 1,90 m ²
Lager / Abstellraum	~ 7,80 m ²
Arbeiten / Kochen / Wohnen	~ 17,30 m ²
Nasszelle	~ 5,20 m ²
Schlafempore	~ 10,60 m ²

Die Planung als Neubau ist mit der Bauaufsicht des Kreises Schleswig- Flensburg vorbesprochen und eine Umsetzung ist über § 35 BauGB möglich.

Förderung

Zur Förderung der Infrastrukturmaßnahme sind GAK-Mittel (Landesamt für nachhaltige Landentwicklung) / LEADER-Mittel (Aktiv Region) einzuwerben; die Förderquote liegt hierbei bei 75 % der Projektkosten (ca. 200.000 €). Eine weitere Abfrage von Fördermitteln aus dem Naturschutzbereich (Ministerium für Energiewende, Klimaschutz, Umwelt und Natur) erfolgt zeitnah.

Haushalt

575100.785100

Kostenrahmen: 270.000 €

Beschlussvorschlag:

Der Planungs- und Bauausschuss / Hauptausschuss empfiehlt wie folgt:

Der Amtsausschuss Geltinger Bucht beschließt wie folgt:

Die Infrastrukturmaßnahme als Schlüsselprojekt mit gemeindeübergreifender Bedeutung „Neubau der Naturwarthütte und der öffentlichen WC- Anlage“ ist zusammen mit der Standortgemeinde Nieby, vorbehaltlich der Fördermittelzusage, durchzuführen. Entsprechende Fördermittel sind zusammen mit der Gemeinde Nieby zu beantragen. Die Maßnahme ist im Haushalt 2024 einzuplanen.

Anlagen:





Planungsunterlagen



Bauvorhaben	Ersatzneubau NABU- Hütte
	Naturschutzgebiet Geltinger Birk 24395 Nieby
Bauherr	Amt Geltinger Bucht
	Holmlück 2 246372 Steinbergkirche
Projektnummer	30_3_2021
Blattnummer	1.05
Darstellung	Ansicht 1
Planstand	Bauantragsplanung
Maßstab	1 : 50
Index	2
Datum	10.08.2023
Entwurfsverfasser	Dipl. Ing. Architektin S. Schröder
	Bauverwaltung Amt Geltinger Bucht



Bauvorhaben	Ersatzneubau NABU- Hütte
	Naturschutzgebiet Geltinger Birk 24395 Nieby
Bauherr 	Amt Geltinger Bucht
	Holmlück 2 246372 Steinbergkirche
Projektnummer	30_3_2021
Blattnummer	1.05
Darstellung	Ansichten_2
Planstand	Bauantragsplanung
Maßstab	1 : 50
Index	2
Datum	10.08.2023
Entwurfsverfasser 	Dipl. Ing. Architektin S. Schröder
	Bauverwaltung Amt Geltinger Bucht

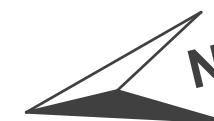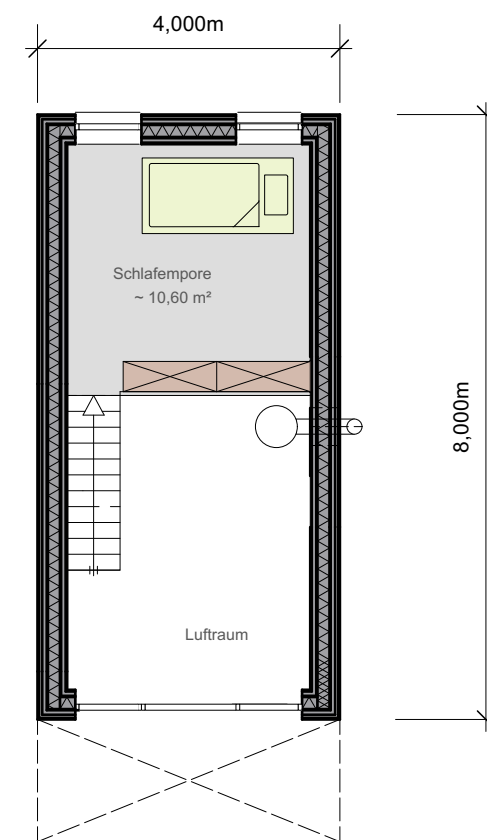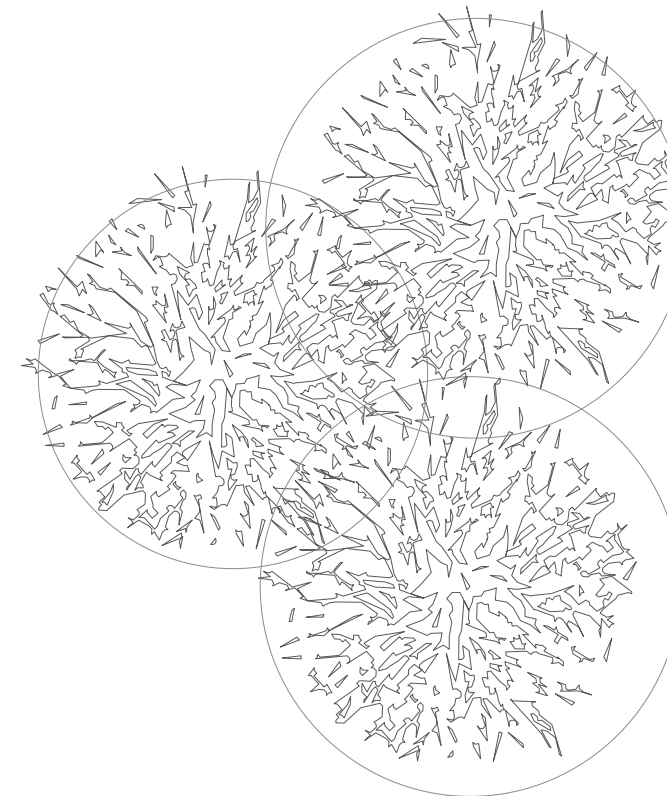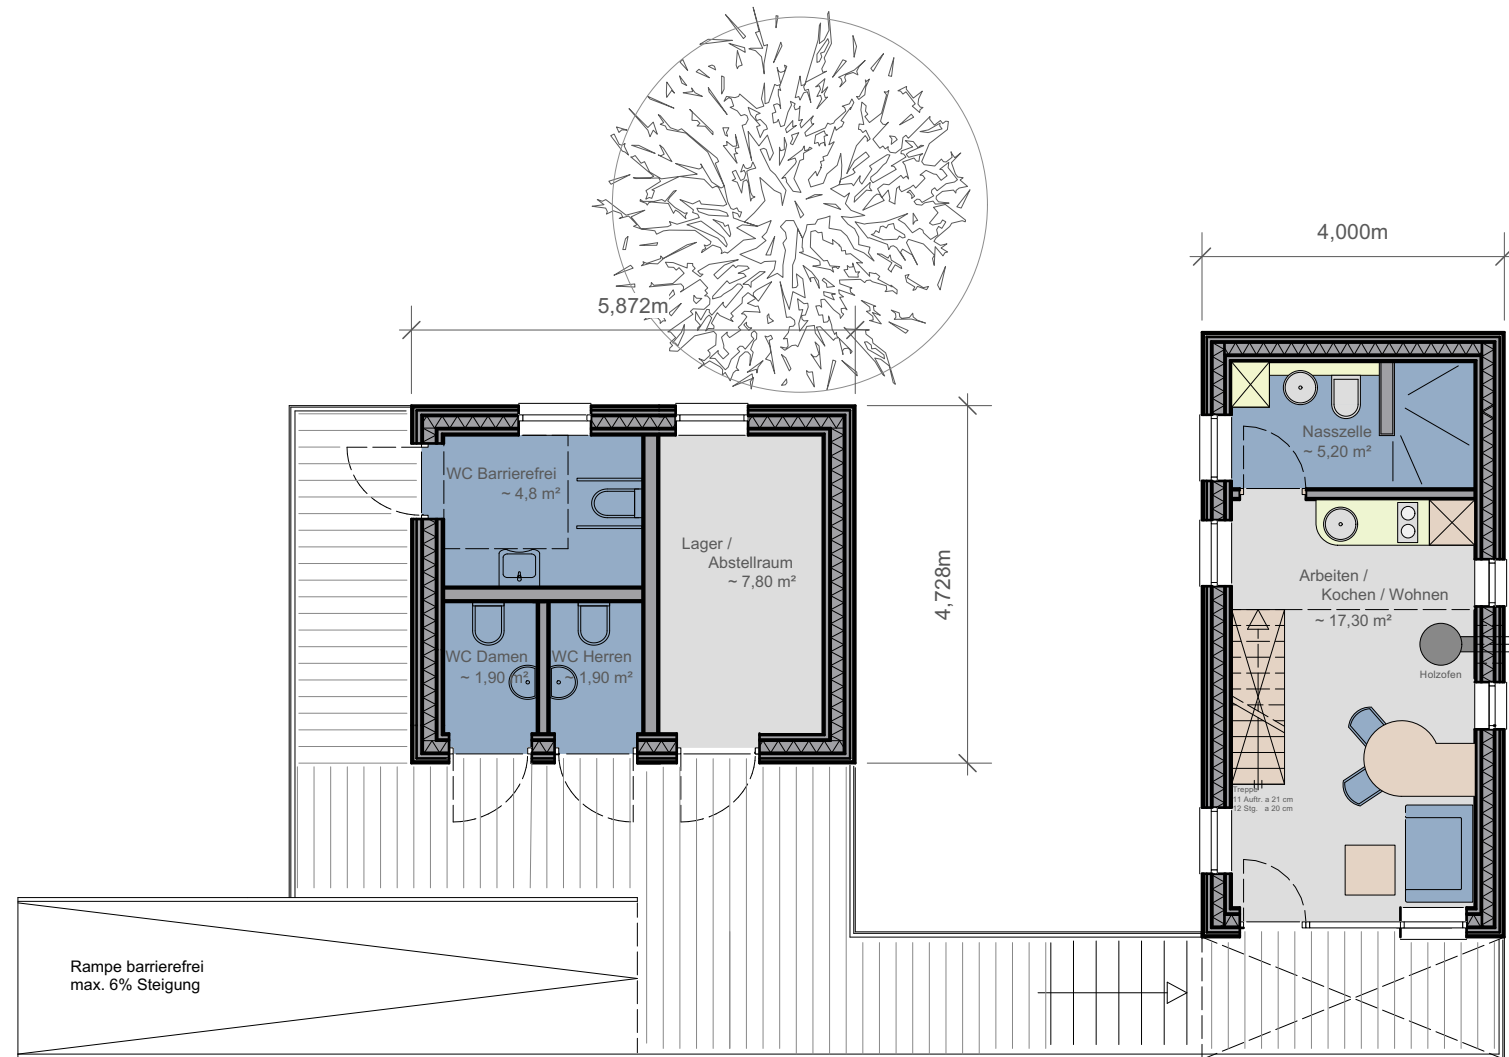

Grundriss Erdgeschoss

Zusammenstellung der Flächen:

WC Barrierefrei	~	4,80 m²
WC Damen	~	1,90 m²
WC Herren	~	1,90 m²
Lager / Abstellraum	~	7,80 m²
Arbeiten / Kochen / Wohnen	~	17,30 m²
Nasszelle	~	5,20 m²
Schlafempore	~	10,60 m²

Die angegebenen Flächen wurden aus der Zeichnung ermittelt.

Grundriss Schlafempore

Bauvorhaben	Ersatzneubau NABU- Hütte Naturschutzgebiet Geltinger Birk 24395 Nieby
Bauherr	Amt Geltinger Bucht Holmlück 2 246372 Steinbergkirche
Projektnummer	30_3_2021
Blattnummer	1.01
Darstellung	Grundriss Erdgeschoss / Empore
Planstand	Bauantragsplanung
Maßstab	1 : 50
Index	3
Datum	10.08.2023
Entwurfsverfasser	Dipl. Ing. Architektin S. Schröder Bauverwaltung Amt Geltinger Bucht

Auszug aus dem
Liegenschaftskataster

Liegenschaftskarte 1:500

Erstellt am 13.01.2022


Flurstück: 46
Flur: 7
Gemarkung: Nieby

Gemeinde: Nieby
Kreis: Schleswig-Flensburg

Landesamt für
Vermessung und Geoinformation
Schleswig-Holstein



Erteilende Stelle: LVermGeo SH
Mercatorstraße 1
24106 Kiel
Telefon: 0431-383-2019
E-Mail: Geoserver@LVermGeo.landsh.de

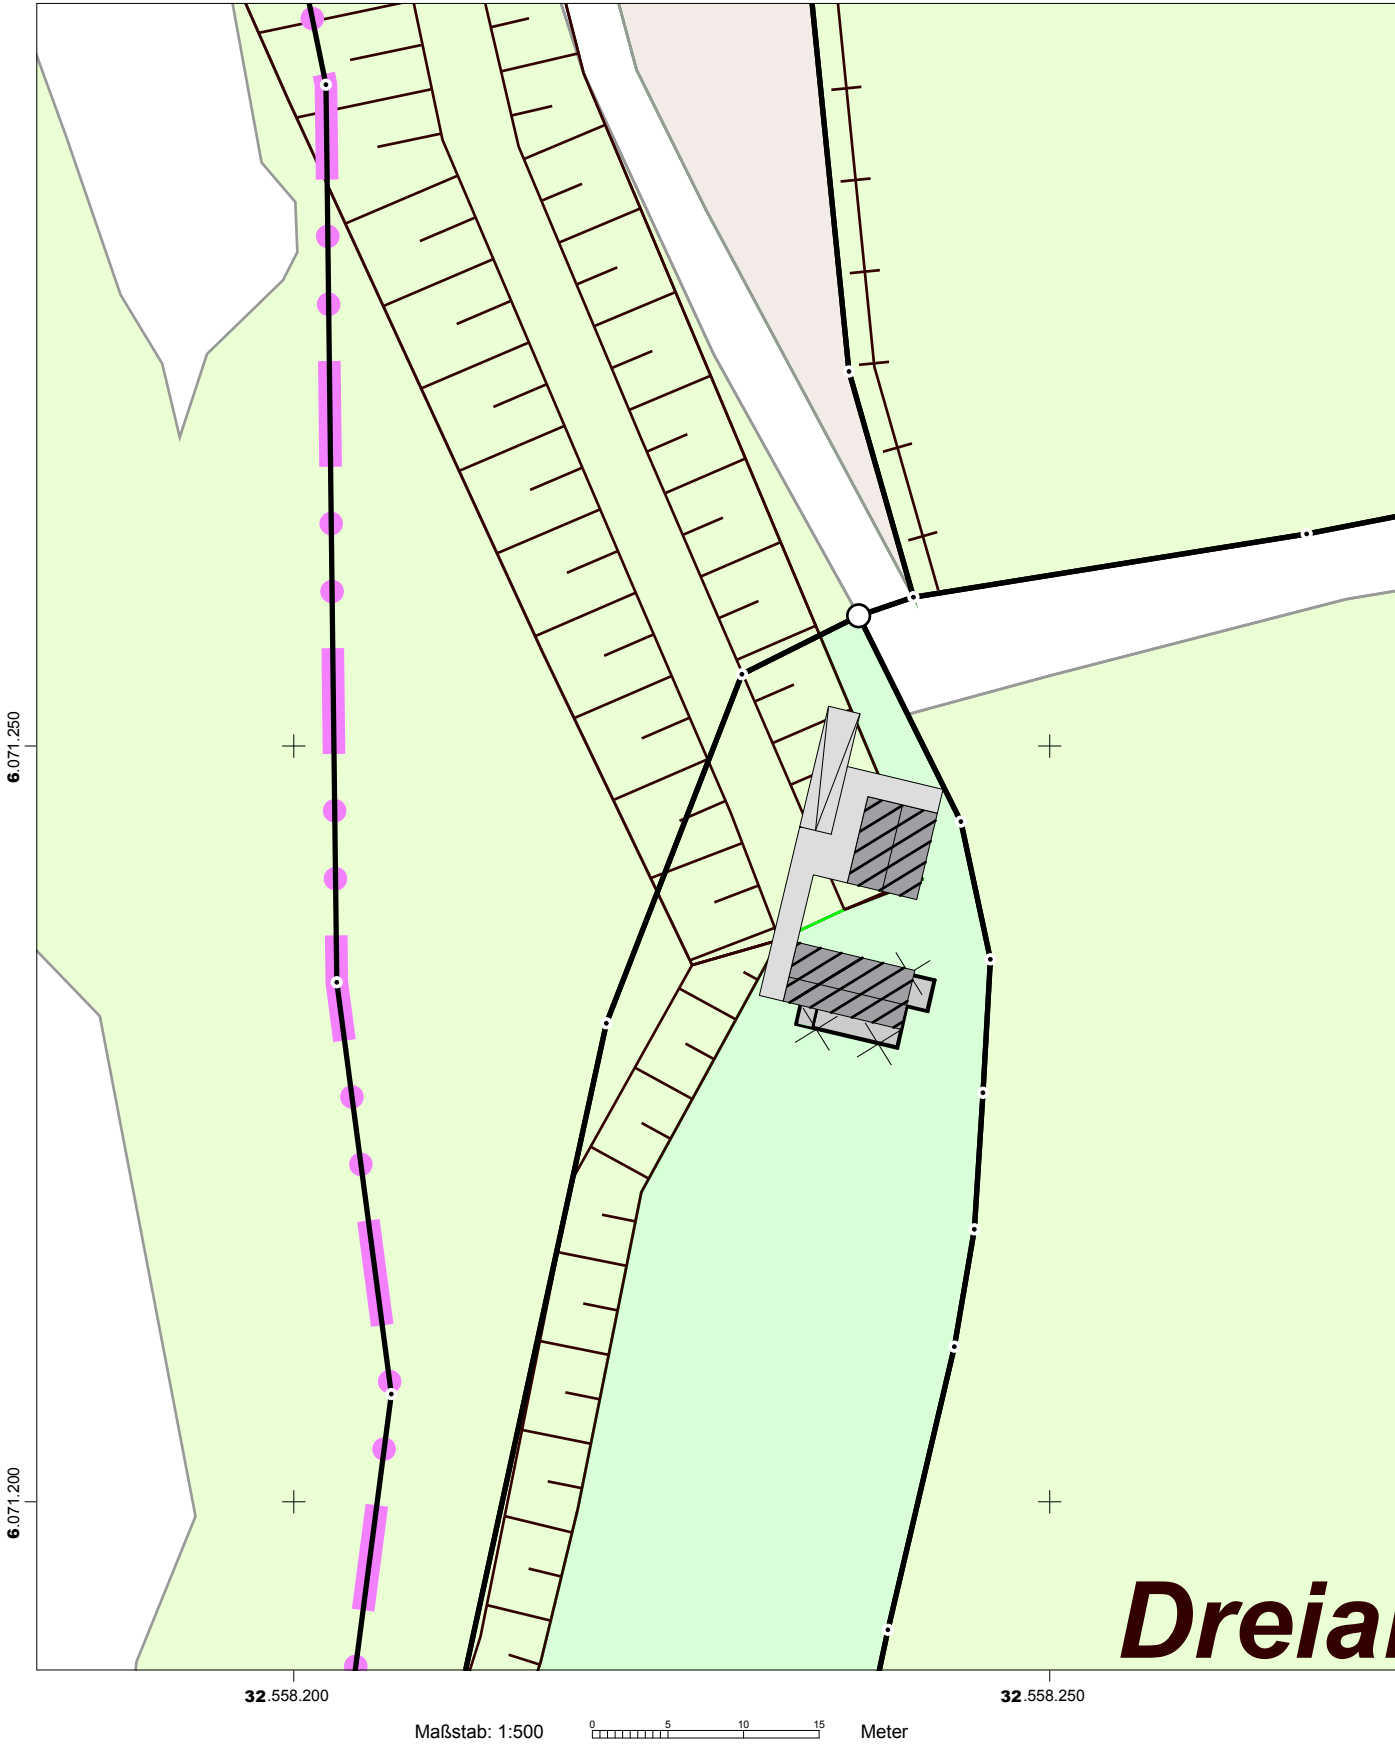

Bauvorhaben	Ersatzneubau NABU- Hütte
	Naturschutzgebiet Geltinger Birk 24395 Nieby
Bauherr	Amt Geltinger Bucht
	Holmlück 2 246372 Steinbergkirche
	Projektnummer 30_3_2021
	Blattnummer 1.00
	Darstellung Lageplan
	Planstand Bauantragsplanung
	Maßstab 1 : 500
Index	2
Datum	10.08.2023
Entwurfsverfasser	Dipl. Ing. Architektin S. Schröder
	Bauverwaltung Amt Geltinger Bucht

Kostenrahmen (Lph.0) gem. DIN 276 1. Ebene

Stand 10.08.2023

Bauvorhaben: Ersatzneubau der NABU Hütte, Geltinger Birk
Beveroe, 24395 Nieby
Bauherr: Amt Geltinger Bucht
Holmlück 2, 24972 Steinbergkirche

KG	erforderliche Projekt- Baumaßnahmen:		Massen	Netto EP	Netto gesamt	Brutto gesamt
100	Grundstück				0,00 €	0,00 €
200	vorbereitende Maßnahmen				9.500,00 €	11.305,00 €
	Räumung des Geländes, alte Leitungen, alte Klärgrube	AF	200,00 m ²	30,00 €/m ²	6.000,00 €	7.140,00 €
	Rückbau/ Entsorgung des vorhandenen Gebäudes	BRI	100,00 m ³	35,00 €/m ³	3.500,00 €	4.165,00 €
	inkl. Fundamente und Toilettenanbau					
300	Bauwerk - Baukonstruktion				98.570,00 €	117.298,30 €
Haupthaus	Stützenfundamente	psch.	10,00 Stk.	500,00 €/m ²	5.000,00 €	5.950,00 €
	Außenwand inkl. Fenster / Türen	AWF	110,00 m ²	300,00 €/m ²	33.000,00 €	39.270,00 €
	Dach	DF	42,00 m ²	250,00 €/m ²	10.500,00 €	12.495,00 €
	Boden	BF	32,00 m ²	250,00 €/m ²	8.000,00 €	9.520,00 €
	Empore	EF	11,00 m ²	80,00 €/m ²	880,00 €	1.047,20 €
	Innenwände	IWF	8,00 m ²	70,00 €/m ²	560,00 €	666,40 €
	Ausbauten	psch.	1,00 Stk.	5.000,00 €/m ²	5.000,00 €	5.950,00 €
Toiletten- gebäude	Stützenfundamente	psch.	8,00 Stk.	500,00 €/m ²	4.000,00 €	4.760,00 €
	Außenwand inkl. Fenster / Türen	AWF	55,00 m ²	300,00 €/m ²	16.500,00 €	19.635,00 €
	Dach	DF	30,00 m ²	250,00 €/m ²	7.500,00 €	8.925,00 €
	Boden	BF	28,00 m ²	250,00 €/m ²	7.000,00 €	8.330,00 €
	Innenwände	IWF	9,00 m ²	70,00 €/m ²	630,00 €	749,70 €

400	Bauwerk - Technische Anlagen				43.100,00 €	51.289,00 €
Haupthaus	Abwasser- / Wasseranlagen / Sanitär	BGF	42,00 m²	350,00 €/m²	14.700,00 €	17.493,00 €
	Wärmeversorgungsanlagen	BGF	42,00 m²	100,00 €/m²	4.200,00 €	4.998,00 €
	Elektrische Anlagen	BGF	42,00 m²	100,00 €/m²	4.200,00 €	4.998,00 €
	Digitalisierung / Datennetzwerk	BGF	42,00 m²	50,00 €/m²	2.100,00 €	2.499,00 €
	PV- Anlage	NUF	25,00 m²	100,00 €/m²	2.500,00 €	2.975,00 €
Toiletten- gebäude	Abwasser- / Wasseranlagen / Sanitär	BGF	28,00 m²	350,00 €/m²	9.800,00 €	11.662,00 €
	Wärmeversorgungsanlagen	BGF	28,00 m²	100,00 €/m²	2.800,00 €	3.332,00 €
	Elektrische Anlagen	BGF	28,00 m²	100,00 €/m²	2.800,00 €	3.332,00 €
500	Außenanlagen und Freiflächen				40.000,00 €	47.600,00 €
	Herrichtung Außenanlagen für Besucher	AF	500,00 m²	50,00 €/m²	25.000,00 €	29.750,00 €
	Steganlage / Rampe inkl. Fundamente	AF	60,00 m²	250,00 €/m²	15.000,00 €	17.850,00 €
600	Ausstattung und Kunstwerke				8.400,00 €	9.996,00 €
	Möbel / Küche / Schränke	BGF	42,00 m²	200,00 €/m²	8.400,00 €	9.996,00 €
700	Baunebenkosten				5.500,00 €	6.545,00 €
	Bodengutachter	psch.	1,00 Stk.	1.500,00 €/m²	1.500,00 €	1.785,00 €
	Statiker / Prüfstatiker	psch.	1,00 Stk.	2.000,00 €/m²	2.000,00 €	2.380,00 €
	Brandschutz	psch.	1,00 Stk.	1.000,00 €/m²	1.000,00 €	1.190,00 €
	Faunistisches / Naturschutzfachliches Gutachten	psch.	1,00 Stk.	1.000,00 €/m²	1.000,00 €	1.190,00 €
KG	Zusammenfassung:				Brutto gesamt	Netto gesamt
200	Vorbereitende Maßnahmen				9.500,00 €	11.305,00 €
300	Bauwerk- Baukonstruktion				98.570,00 €	117.298,30 €
400	Bauwerk- Technische Anlagen				43.100,00 €	51.289,00 €
500	Außenanlagen und Freiflächen				40.000,00 €	47.600,00 €

600	Ausstattung und Kunstwerke	8.400,00 €	9.996,00 €
700	Baunebenkosten	5.500,00 €	6.545,00 €
Gesamtkostenschätzung Ersatzneubau NABU- Hütte		205.070,00 €	244.033,30 €
		mit 10 % Aufschlag	270.000,00 €

*Betreff***Beratung und Beschlussfassung zur Neuanlage Parkplatz Kieholm (Tourist-Info)***Sachbearbeitende Dienststelle:***Bauamt***Datum***30.08.2023***Sachbearbeitung:***Dirk Petersen***Beratungsfolge (Zuständigkeit)*

Planungs- und Bauausschuss des Amtes Geltinger Bucht (Beratung und Beschluss)

*Sitzungstermin**Status*11.09.2023
Ö**Sachverhalt:**


Die Tourist-Information in Kieholm ist auf dem Grundstück (Flurstück 50/22) direkt an der Nordstraße B199 gelegen; Flächeneigentümer: Amt Geltinger Bucht. Zurzeit befinden sich auf dem privaten Nachbargrundstück Parkmöglichkeiten, die mit genutzt werden. In dem Bereich sind zwei bauliche Maßnahmen angedacht:


Nach Absprache mit der Gemeinde Hasselberg ist eine Zuwegung zur Bushaltestelle über das Amtsgrundstück (blauer Eintrag) vorgeplant, um eine Erhöhung der Verkehrssicherheit in diesem Bereich zu erreichen (Kostenträger Gemeinde Hasselberg, rund 5.000 €)

Weiter ist die Schaffung von Parkmöglichkeiten (5 Stellplätze plus Vorbereitung E*Mobilität) auf der amtseigenen Fläche geplant (Kostenträger Amt Geltinger Bucht, rund 7.000 €).

Beide Maßnahmen sind mit dem Landesbetrieb Straßenbau abgesprochen, genehmigt und entsprechende Sondernutzungsvereinbarungen –vorsorglich- ausgestellt worden.

Die Skizze verdeutlicht die geplanten Arbeiten (blau-Zuwegung Bushaltestelle / rot-Parkfläche).

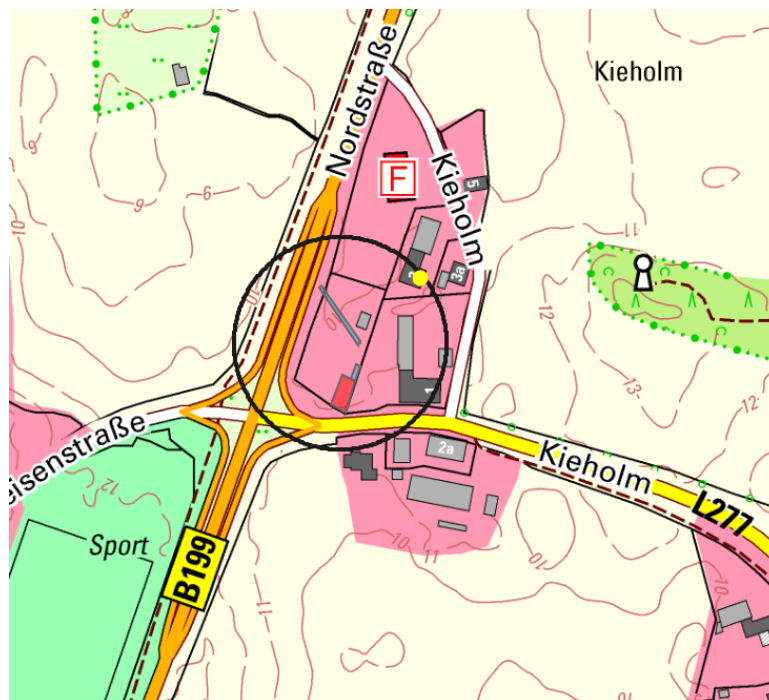

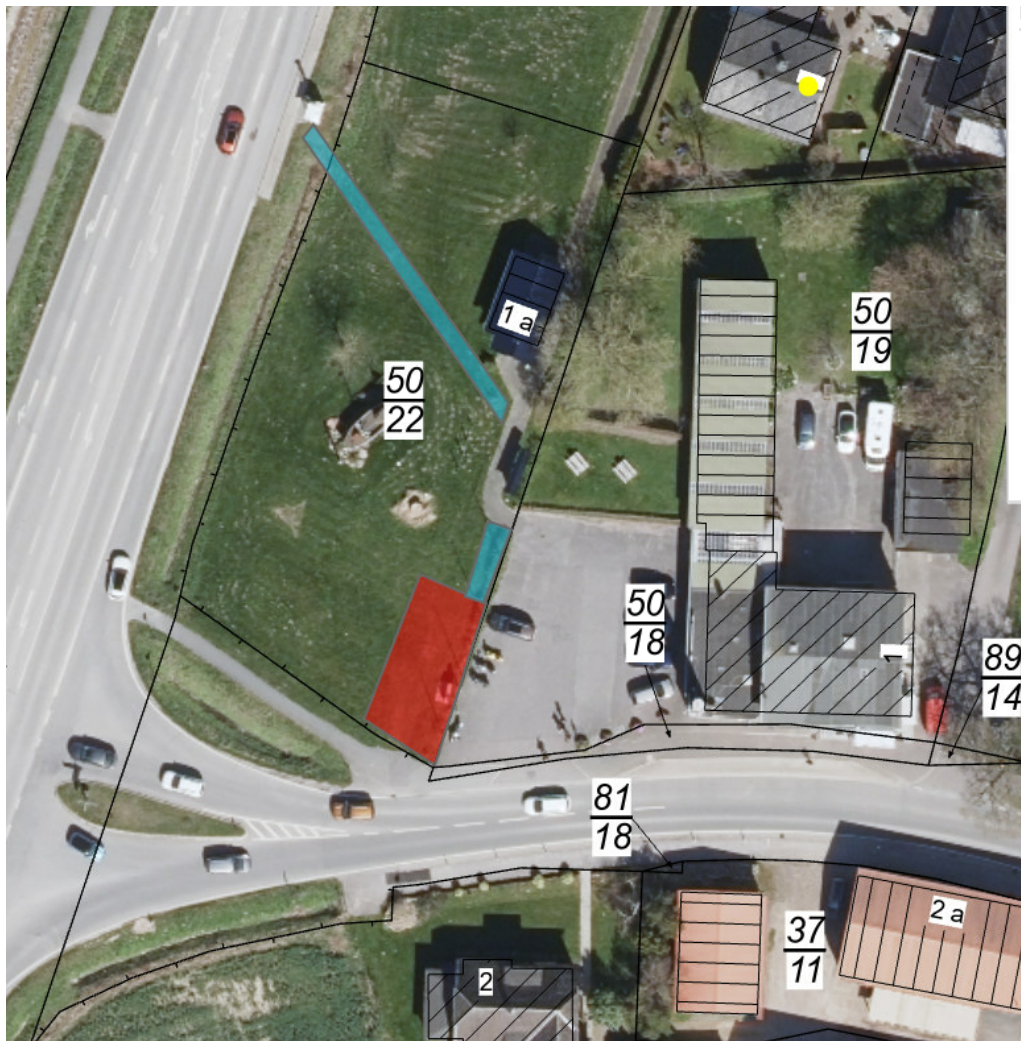

Beschlussvorschlag:

Der Planungs- und Bauausschuss beschließt die Umsetzung der Baumaßnahme (Schaffung von fünf Stellplätzen) inkl. Vorbereitung von E*Mobilitäts-Infrastruktur im Rahmen der gemeinsamen Baumaßnahme mit der Gemeinde Hasselberg. Die Haushaltsmittel sind im Nachtragshaushalt 2023 bereitzustellen.

Anlagen:

*Betreff***Strandreinigungsmaschine
hier: Ausschreibung der Einsatzfahrten***Sachbearbeitende Dienststelle:***Bauamt***Datum***29.08.2023***Sachbearbeitung:***Dirk Petersen***Beratungsfolge (Zuständigkeit)*

Planungs- und Bauausschuss des Amtes Geltinger Bucht (Beratung und Beschluss)

Sitzungstermin

11.09.2023

Status

Ö

Sachverhalt:

Für die Durchführung der Strandreinigung (Eigenbereiche / Fremdbereiche) ist der Einsatz eines Fremdschleppers plus Fahrer notwendig. Die Arbeiten sind als Dienstleistungen vergaberechtlich bei längeren Laufzeiten neu auszuschreiben.

Grunddaten:

Die Strandreinigungsmaschine (Bj. 2016) ist im Eigentum des Amtes Geltinger Bucht und mit einer Kostennote von 102.078 € erworben worden; die Anschaffung wurde durch die AktivRegion mit 48.500 € bezuschusst.

Der Stundensatz für den Einsatz der Fremdbereiche (Schilksee, Harrislee, Eckernförde, Flensburg) beläuft sich auf z.Zt. 377,85 € plus Anfahrtkosten und Kraftstoff.

Die Strandreinigungsmaschine hat jährlichen 10-15 Einsatzfahrten.

Einnahmen/Ausgaben (2017 bis 2023)

Einnahmen/Fremdbereich: 77.889,97 €

Ausgaben/Eigenbereiche 44.942,60 €

Ausgaben/Unterhaltung 38.503,07 €

Beschlussvorschlag:

Der Planungs- und Bauausschuss beschließt die Durchführung der Ausschreibung im Bereich der Einsatzfahrten im Rahmen der Bereitstellung der Strandreinigungsmaschine (Eigen- und Fremdbereiche). Die Amtsdirektorin wird beauftragt, die erforderliche Vergabe durchzuführen.

Anlagen: