

<i>Betreff</i> Beratung und Beschluss über die Aufnahme des SterniParks in den Kindertagesstättenbedarfsplan
--

<i>Sachbearbeitende Dienststelle:</i> Hauptamt	<i>Datum</i> 18.01.2019
<i>Sachbearbeitung:</i> Kirsten Scharf	

<i>Beratungsfolge (Zuständigkeit)</i>	<i>Sitzungstermin</i>	<i>Status</i>
Gemeindevertretung der Gemeinde Steinbergkirche (Beratung und Beschluss)	04.03.2019	Ö

Sachverhalt:

Mit Schreiben vom 07.12.2018 beantragt SterniPark die Aufnahme in den Kindertagesstättenbedarfsplan für die Alte Schule in der Geltinger Landstraße 10. Der Antrag umfasst 2 Krippengruppen (unter 3-Jährige), eine Elementargruppe (über 3-Jährige) und eine altersgemischte Gruppe (von 1 bis 6 Jahren) mit einer maximalen Belegung von 59 Kindern.

Ende Januar 2019 geht aufgrund einer Anforderung des Amtes Geltinger Bucht ein revidierter Antrag von SterniPark mit einem Gebäudegrundriss sowie einem Lageplan ein. Der Antrag wird zum jetzigen Zeitpunkt auf 3 Gruppenbereiche begrenzt.

Gemäß § 24 Absatz 2 SGB VIII hat ein Kind ab Vollendung des ersten Lebensjahres einen Anspruch auf frühkindliche Förderung in einer Tageseinrichtung oder in Kindertagespflege. Aufgrund der Unterbringung von Kindern im 3. Lebensjahr in altersgemischten Gruppen und im Übergang in die Regelgruppen wird diese Altersgruppe nur zur Hälfte in die Bedarfsermittlung einbezogen.

Für die Unterbringung von derzeit 10 Kindern im Alter von 1 – 2,5 Jahren aus der Gemeinde Steinberg sowie 64 Kindern im gleichen Alter aus der Gemeinde Steinbergkirche (Zahlen vom 23.01.2019) stehen aktuell 10 Krippenplätze im dänischen Kindergarten Hattlund sowie 20 Krippenplätze in der evangelischen Kindertagesstätte Steinbergkirche im Bedarfsplan des Kreises. Für eine Übergangszeit hat die Heimaufsicht des Kreises Schleswig-Flensburg eine Belegung in der Kindertagesstätte Steinbergkirche von 10 Krippenplätzen zusätzlich genehmigt, so dass aktuell 40 Kinder untergebracht werden können. Dem steht der Bedarf von aktuell 74 Kindern gegenüber. Es ergibt sich somit eine Versorgungsquote von 54,05 %. Kreisweit liegt die Versorgungsquote mit Stand 01.10.2018 bei 46,16 %.

Um eine Versorgungsquote von 81,08 % erreichen zu können, könnte der Einrichtung SterniPark daher die Aufnahme von 2 Krippengruppen in den Kindertagesstättenbedarfsplan genehmigt werden.

Diese Genehmigung würde jedoch der aktuellen Planung bezüglich eines Anbaus an die evangelische Kindertagesstätte in Steinbergkirche entgegenlaufen. Hier wurde über den Lenkungsausschuss der Kindertagesstätten im ehemaligen Amt Steinbergkirche sowie durch ergänzende Beschlüsse in den am Lenkungsausschuss beteiligten Gemeinden die Erweiterung der evangelischen Kindertagesstätte in Steinbergkirche beschlossen. Es liegen bereits erste Pläne sowie ein Förderantrag an den Kreis Schleswig-Flensburg vor. Die evangelische Kindertagesstätte in Steinbergkirche soll um 2 Krippengruppen sowie eine altersgemischte Gruppe (als Ausweichmöglichkeit für die Waldgruppe) erweitert werden. In der Planung wird die übergangsweise genehmigte Krippengruppe um eine weitere Krippengruppe ergänzt, so dass dann 40 Krippenplätze in der evangelischen Kindertagesstätte in Steinbergkirche sowie 10 Plätze in der dänischen Kindertagesstätte

Hattlund vorhanden wären. Insgesamt könnten dann 50 Kinder untergebracht werden. Dies entspricht einer Versorgungsquote von 67,57 % und liegt somit weit über dem kreisweiten Durchschnitt.

Der Antrag von SterniPark wäre daher abzulehnen, da eine ausreichend hohe Versorgungsquote im Bereich der unter 3-Jährigen durch die Anbaumaßnahmen an die bestehende Kindertagesstätte in Steinbergkirche erreicht werden kann und die Kapazitäten in den bestehenden Einrichtungen im Lenkungsausschuss der Gemeinden im ehemaligen Amt Steinbergkirche im Bereich der über 3-Jährigen ausreichend sind.

Beschlussvorschlag:

Anlagen:


Antrag SterniPark mit Grundriss und Lageplan



SterniPark

SterniPark · Osterstraße 86-90 · 20259 Hamburg

Amt Geltinger Bucht
Frau Kirsten Scharf
Postfach 4
24970 Steinbergkirche

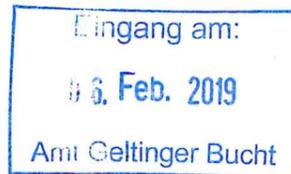

SterniPark
Freier Träger der Jugendhilfe
Gemeinnützigkeit anerkannt
gem. §§ 51ff. AO
Mitglied im DPWW

Osterstraße 86-90
20259 Hamburg
Telefon 040/ 43 18 74-0
Fax 040/ 43 18 74-80
eMail: info@sternipark.de

Internet: www.sternipark.de

30. Januar 2019
LM/GN

**Unser Antrag auf Aufnahme in den Kindertagesstättenbedarfsplan
Ihr Schreiben vom 15. Januar 2019**

Sehr geehrte Frau Scharf,

anbei übersenden wir Ihnen einen Grundriss für das Gebäude in der Geltinger Landstraße. Aus diesem können Sie entnehmen, dass wir zum jetzigen Zeitpunkt vorsehen drei Gruppenbereiche zu schaffen. Neben den Gruppen- und Gruppennebenräumen befinden sich weitere Neigungsräume wie Atelier, Therapieraum und zwei großzügige Kinderrestaurants.

Der beiliegende Lageplan gibt Auskunft über die Hol- und Bringsituation und die entsprechenden Parkplätze, die auf dem Grundstück geschaffen werden sollen.

Gerne stehen wir Ihnen für weitere Erläuterungen zur Verfügung. Bis dahin verbleiben wir

mit freundlichen Grüßen


Leila Moysich

*Konto: Nord-Ostsee Sparkasse
BIC: NOLADE21NOS IBAN: DE66 2175 0000 0164 6454 75*


*Spendenkonto zur Unterstützung von Projekt Findelbaby:
Commerzbank BIC: DRESDEFF200 IBAN: DE37 2008 0000 0920 6000 01*

Anonyme Hilfe für Schwangere und Mütter in Not · Notruf 0 800 456 0 789


*SterniPark GmbH, Sitz Hamburg, Handelsregister Amtsgericht Hamburg HRB 124524
Geschäftsführer: Dr. Jürgen Moysich, Heidi Kaiser, Leila Moysich*

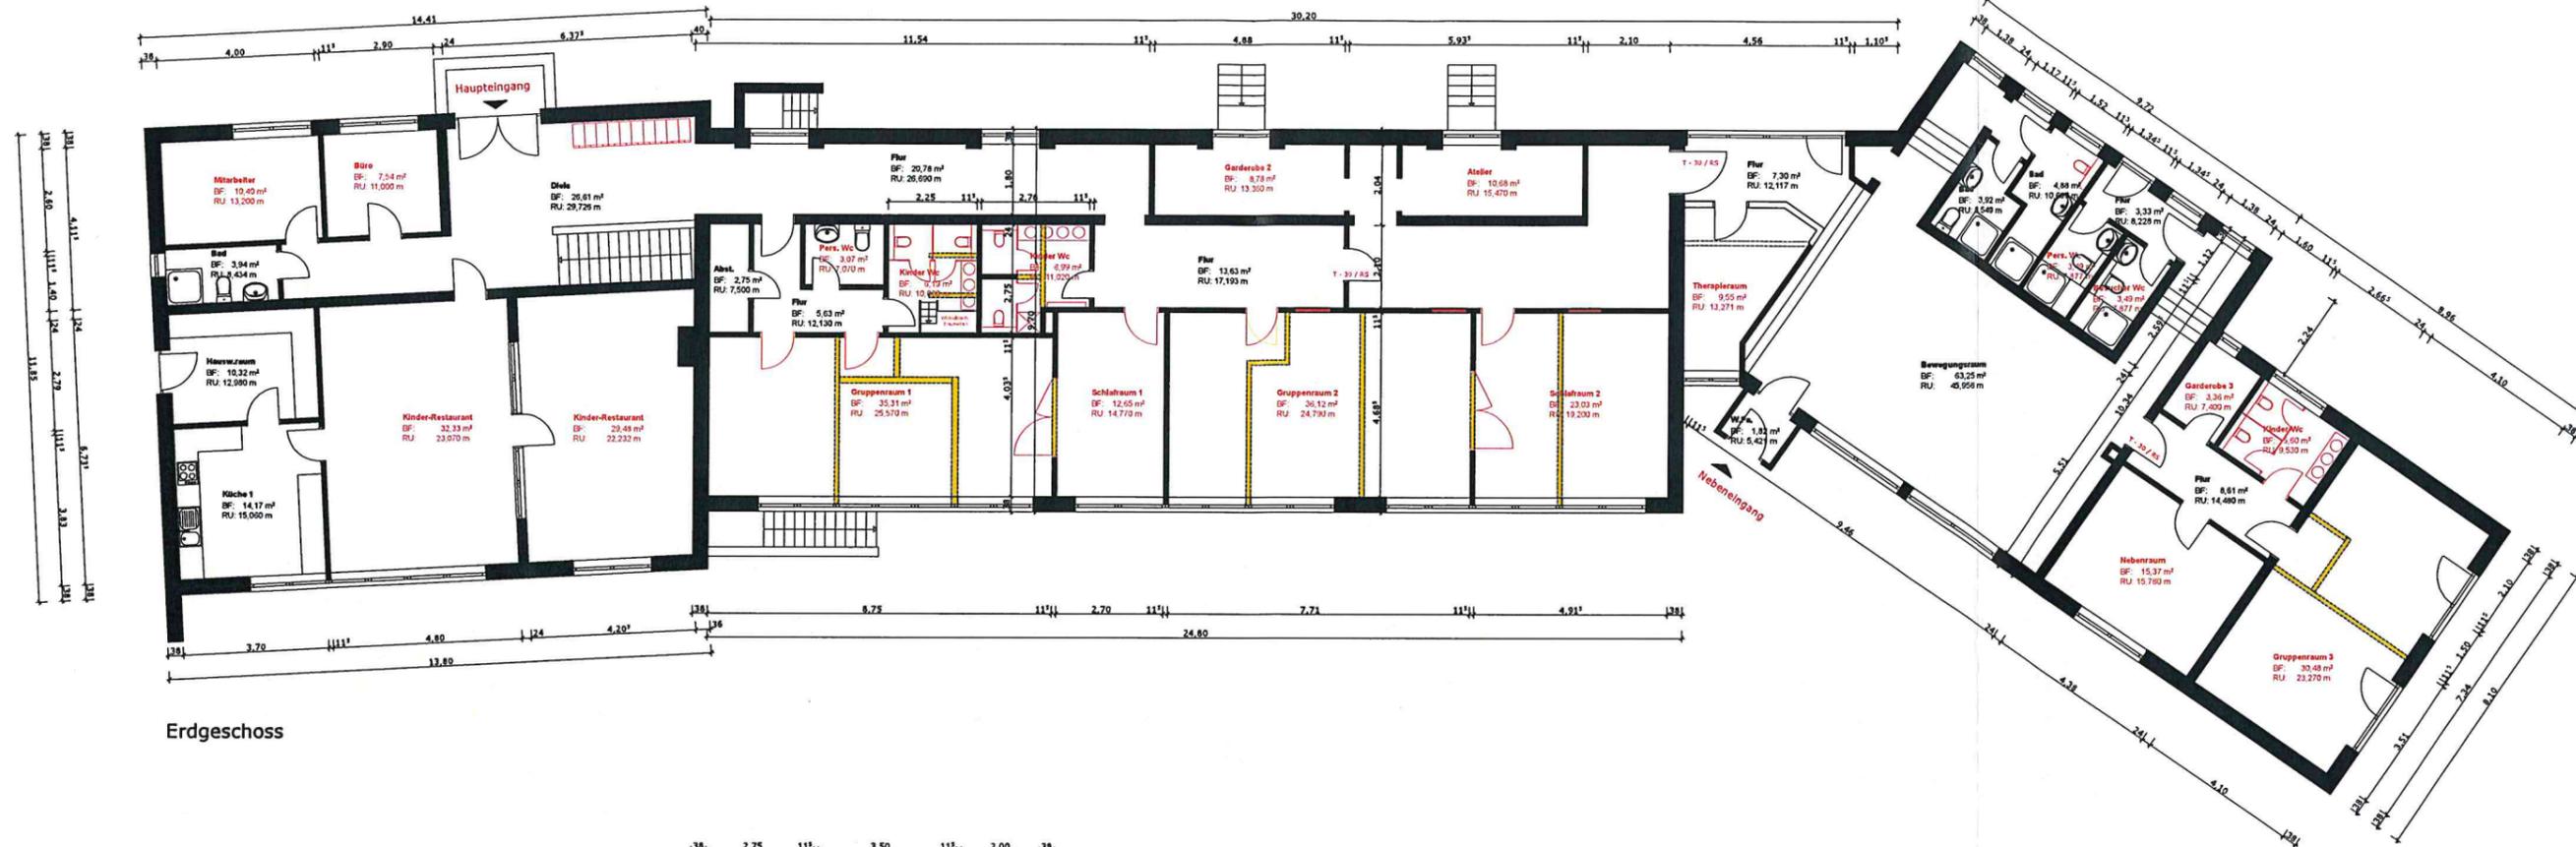

Erdgeschoss

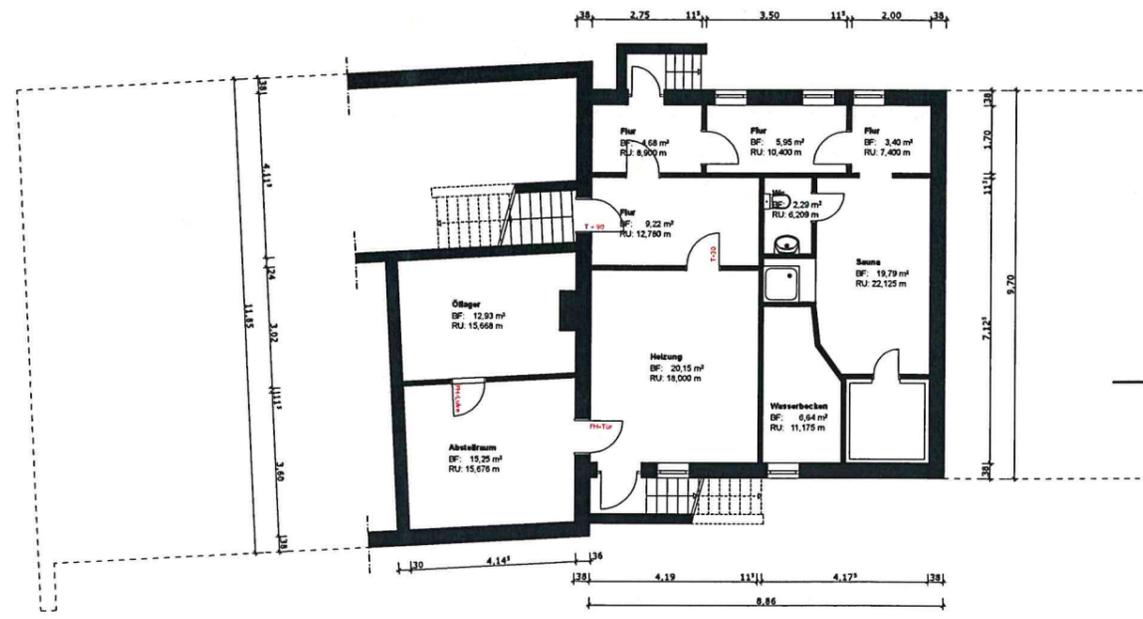


Kellergeschoss

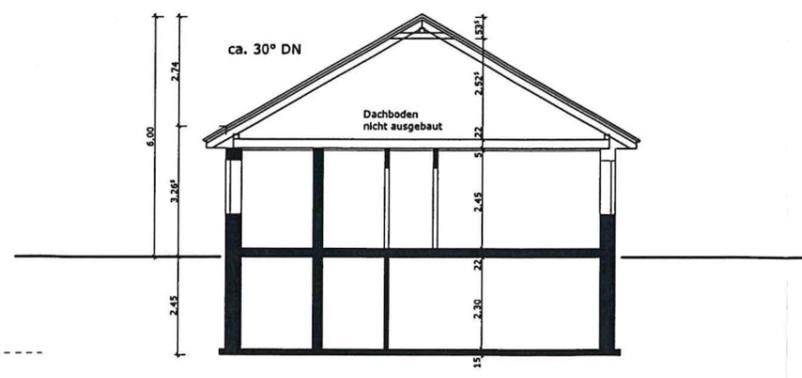


Nutzungsänderung Umbau zu einer Ki.Ta. Bauort: Geltlinger Landstraße 10 24972 Steinbergkirche / Quern		Bauantragszeichnung EG+KG	
Bauherr: SterniPark Leila Moysich Osterstraße 86-90 20259 Hamburg		M. 1 : 100 25.01.2019 geändert.	
Unterschrift Bauherr		Unterschrift Planung	



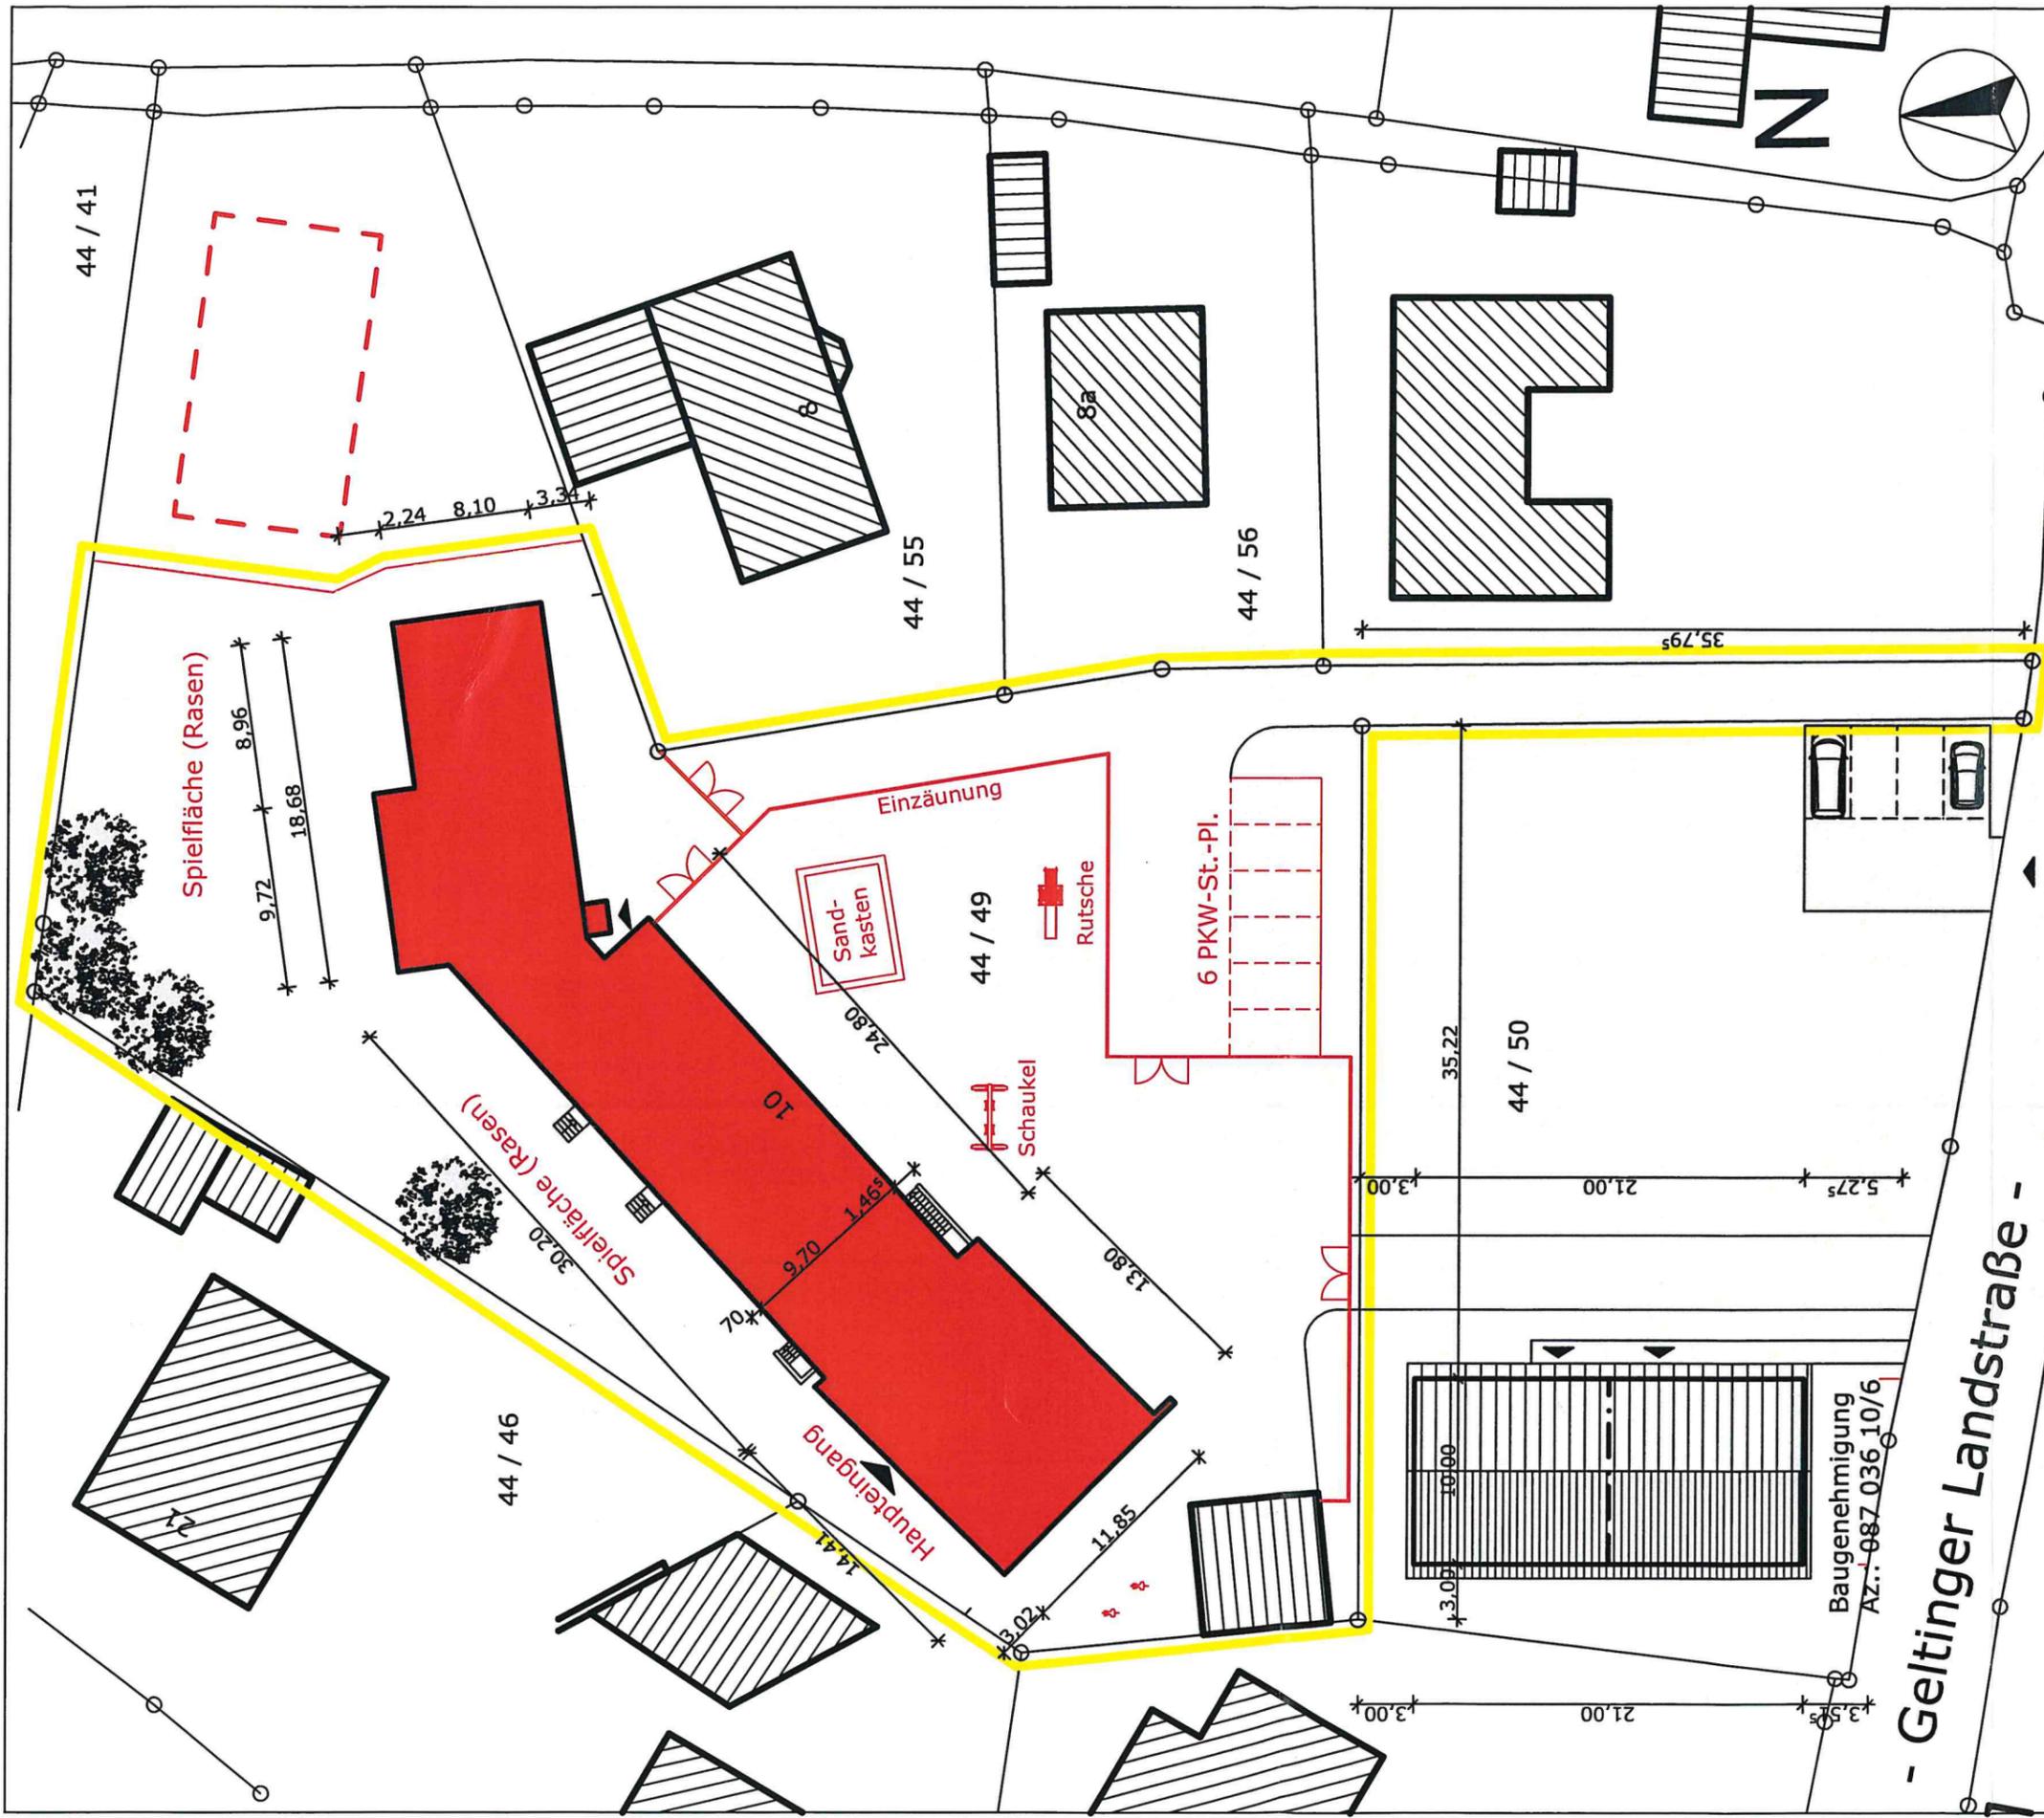

- Geltinger Landstraße -

Kreis Schleswig-Flensburg
 Gemeinde Steinbergkirche
 Gemarkung Quern
 Flur 1
 Flurstück 44/49
 Größe ca. 3.500,- m²

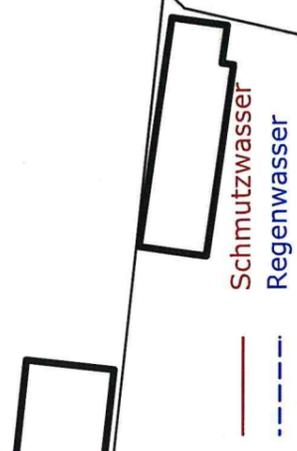

Nutzungsänderung Umbau zu einer Ki.Ta

Bauort : Geltinger Landstraße 10
 24972 Steinbergkirche / OT Quern
 Bauherr: SterniPark
 Leila Moysich
 Osterstraße 86-90
 20259 Hamburg

Lageplan

Dorfstraße 208
 25842 West-Langenhorn
 Tel. 04672 - 941
 Fax. 04672 - 1661

M. 1 : 500
 31.01.2019
 geändert.

Unterschrift Bauherr

Bauvorlageberechtigter

Baugenehmigung
 Az.: 087 036 10/6