

Betreff

Erweiterung der Kindertagesstätte Kieholm, Bericht über den Sachstand, Beratung und Beschluss über Maßnahmen im Außenbereich

Sachbearbeitende Dienststelle:

Fachbereich II

Datum

25.04.2019

Sachbearbeitung:

Rosemarie Marxen-Bäumer

Beratungsfolge (Zuständigkeit)

Amtsausschuss des Amtes Geltinger Bucht (Beratung und Beschluss)

Sitzungstermin

15.05.2019

Status

Ö

Sachverhalt:

Mit den Arbeiten für die Erweiterung der Kindertagesstätte Kieholm ist begonnen worden. Bürgermeister Franke wird dazu berichten.

Aufgrund einer vorläufigen Kostenschätzung aus Anfang 2018 waren im Haushalt 600.000 € veranschlagt worden.

Nach Submission der bisher ausgeschriebenen Gewerke ergibt sich aufgrund der konjunkturellen Lage eine Kostensteigerung von rund 15 % (Zitat Architekt).

Die Erweiterung hat auch Auswirkungen auf den Schulhof und die dort vorhandenen Nebenanlagen. So ist u.a. der Fahrradunterstand abgerissen worden. Gemäß Beschluss des Amtsausschusses tragen die an der Trägergemeinschaft beteiligten Gemeinden die Kosten. Die Arbeiten verbessern allerdings auch die Liegenschaft der Schule und insofern müsste sich der Schulträger zumindest mit dem Teil an den Kosten beteiligen.

Das Amt ist betroffen von der Maßnahme Hausmeisterwerkstatt und Fahrradunterstand. Ein Lageplan ist angefügt.

Neben der Verbesserung der Gebäudesituation ist hier insbesondere die Verbesserung der Schulwegsicherheit zu nennen. Die Verkehrsführung und der Gehweg werden neu gestaltet, damit die Schüler sicherer zum Schulhof/Schulgebäude gelangen können.

Zur Sitzung des Amtsausschusses wird eine Kostenübersicht vorgelegt. Durch die erhöhten Gesamtbaukosten wird sich auch die Mietzahlung aufgrund veränderter Abschreibungswerte erhöhen.



Beschlussvorschlag:

Der Amtsausschuss Geltinger Bucht stimmt der aktuellen Ausführungsplanung mit den neuen Verkehrswegen und der geplanten Schulwegsicherungsmaßnahme zu.

Die Gesamtkosten werden neu auf € veranschlagt. Der überplanmäßigen Ausgabe wird zugestimmt.

Anlagen:

Lageplan, Perspektive Gelände und Grundriss Erweiterung Kita Kieholm

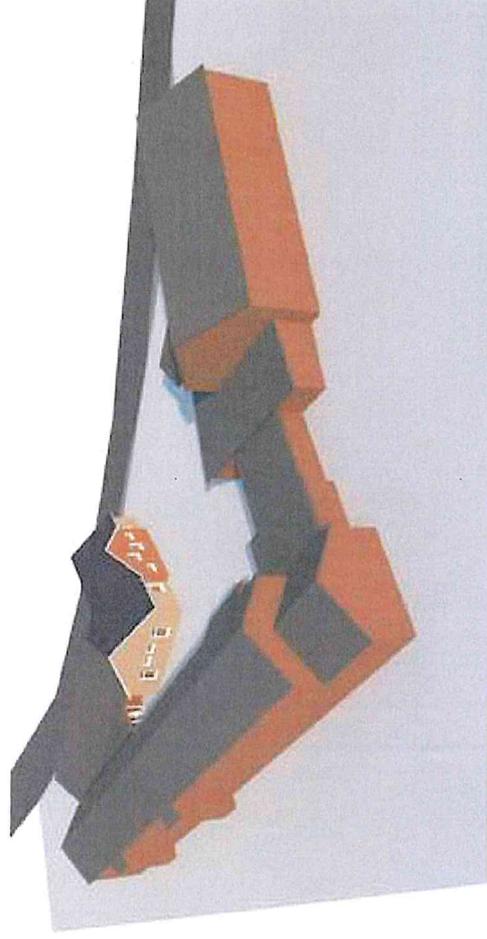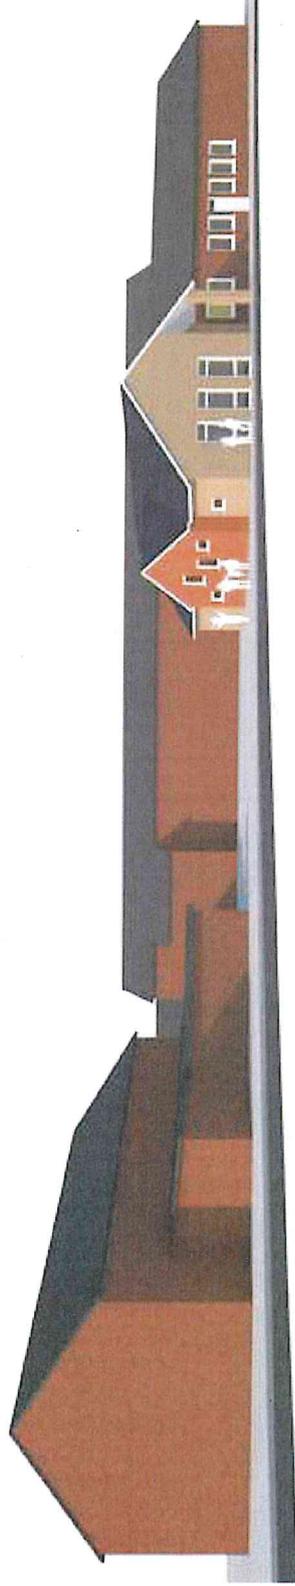

**Erweiterung
Kita Kieholm**
Raiffeisenstraße 14a
24376 Hasselberg

Perspektiven

M: o. M.

Datum: 08.10.2018

Plannummer: 03

Bauherr:

Amt Gelfinger Bucht
Holmlück 2
24972 Steinbergkirche


Planung:



Architekturbüro
Wohlenberg

Riesebyer Str. 35
24 340 Eckernförde
Tel. 04351/879882
Fax 04351/ 879825
info@wohlenberg-architekten.de
www.wohlenberg-architekten.de

- Neu im Bestand
- Abbruch
- Umnutzung
- Bestand
- Neubau

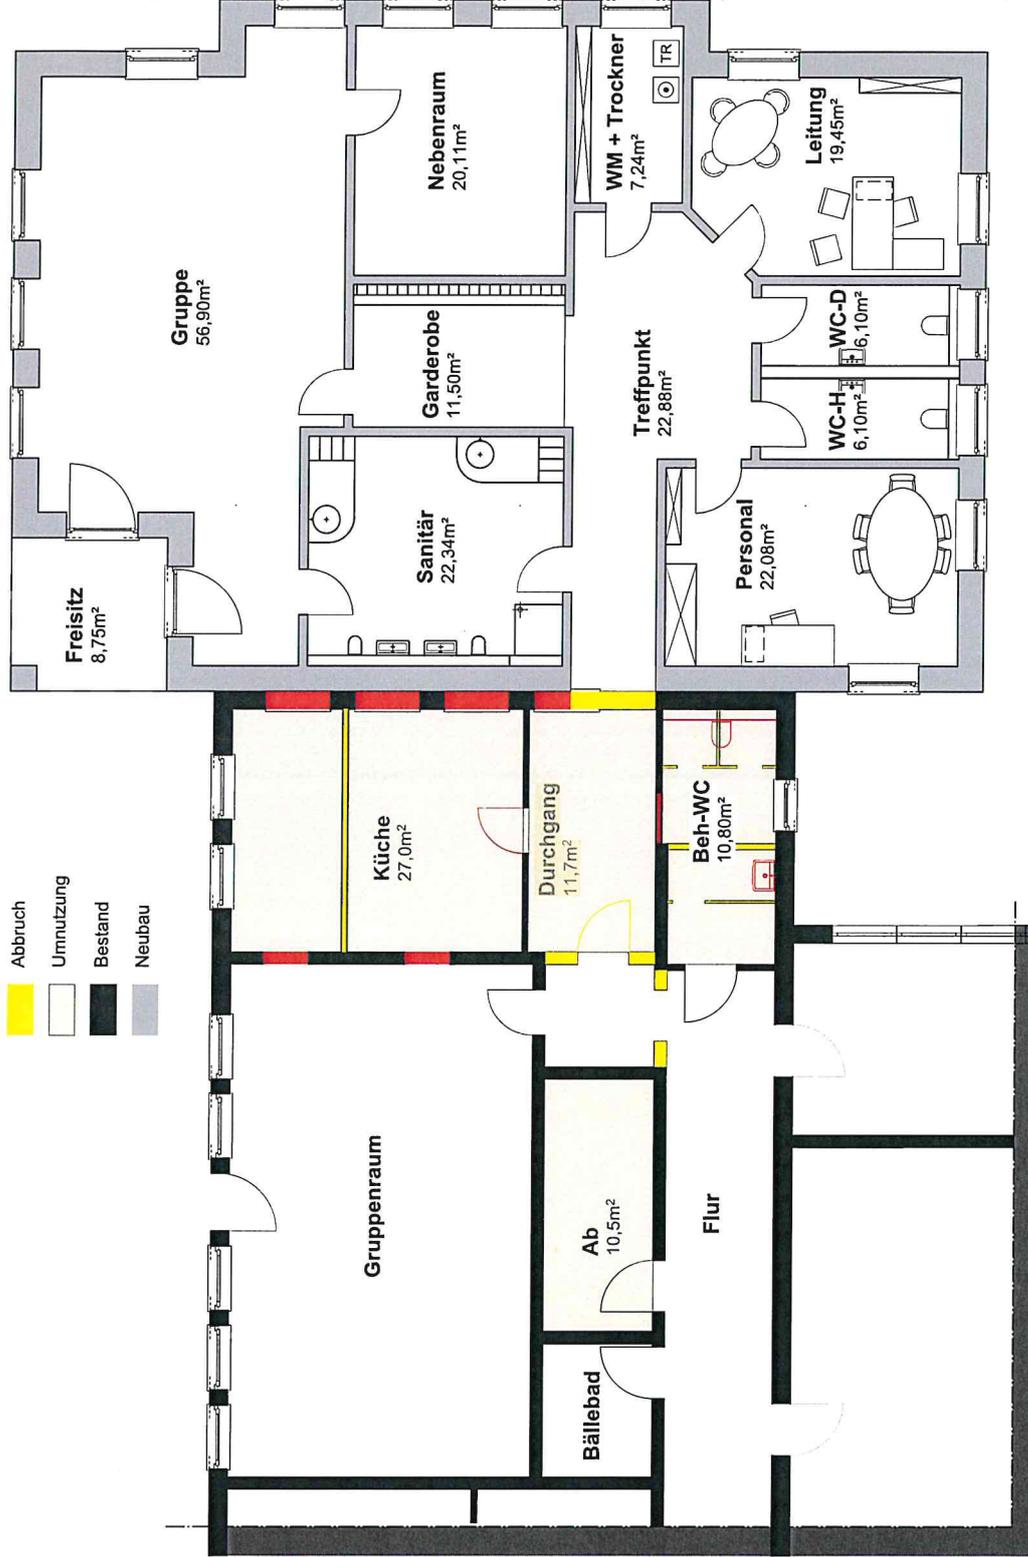

**Erweiterung
Kita Kieholm**

Raiffeisenstraße 14a
24376 Hasselberg

Erdgeschoss

M: 1:100

Datum: 08.10.2018

Plannummer: 02

Bauherr:

Amt Geltinger Bucht
Holmlück 2
24972 Steinbergkirche

Planung:



Architekturbüro
Wohlenberg

Riesebyer Str. 35
24 340 Eckernförde
Tel. 04351/879882
Fax 04351/ 879825
info@wohlenberg-architekten.de
www.wohlenberg-architekten.de