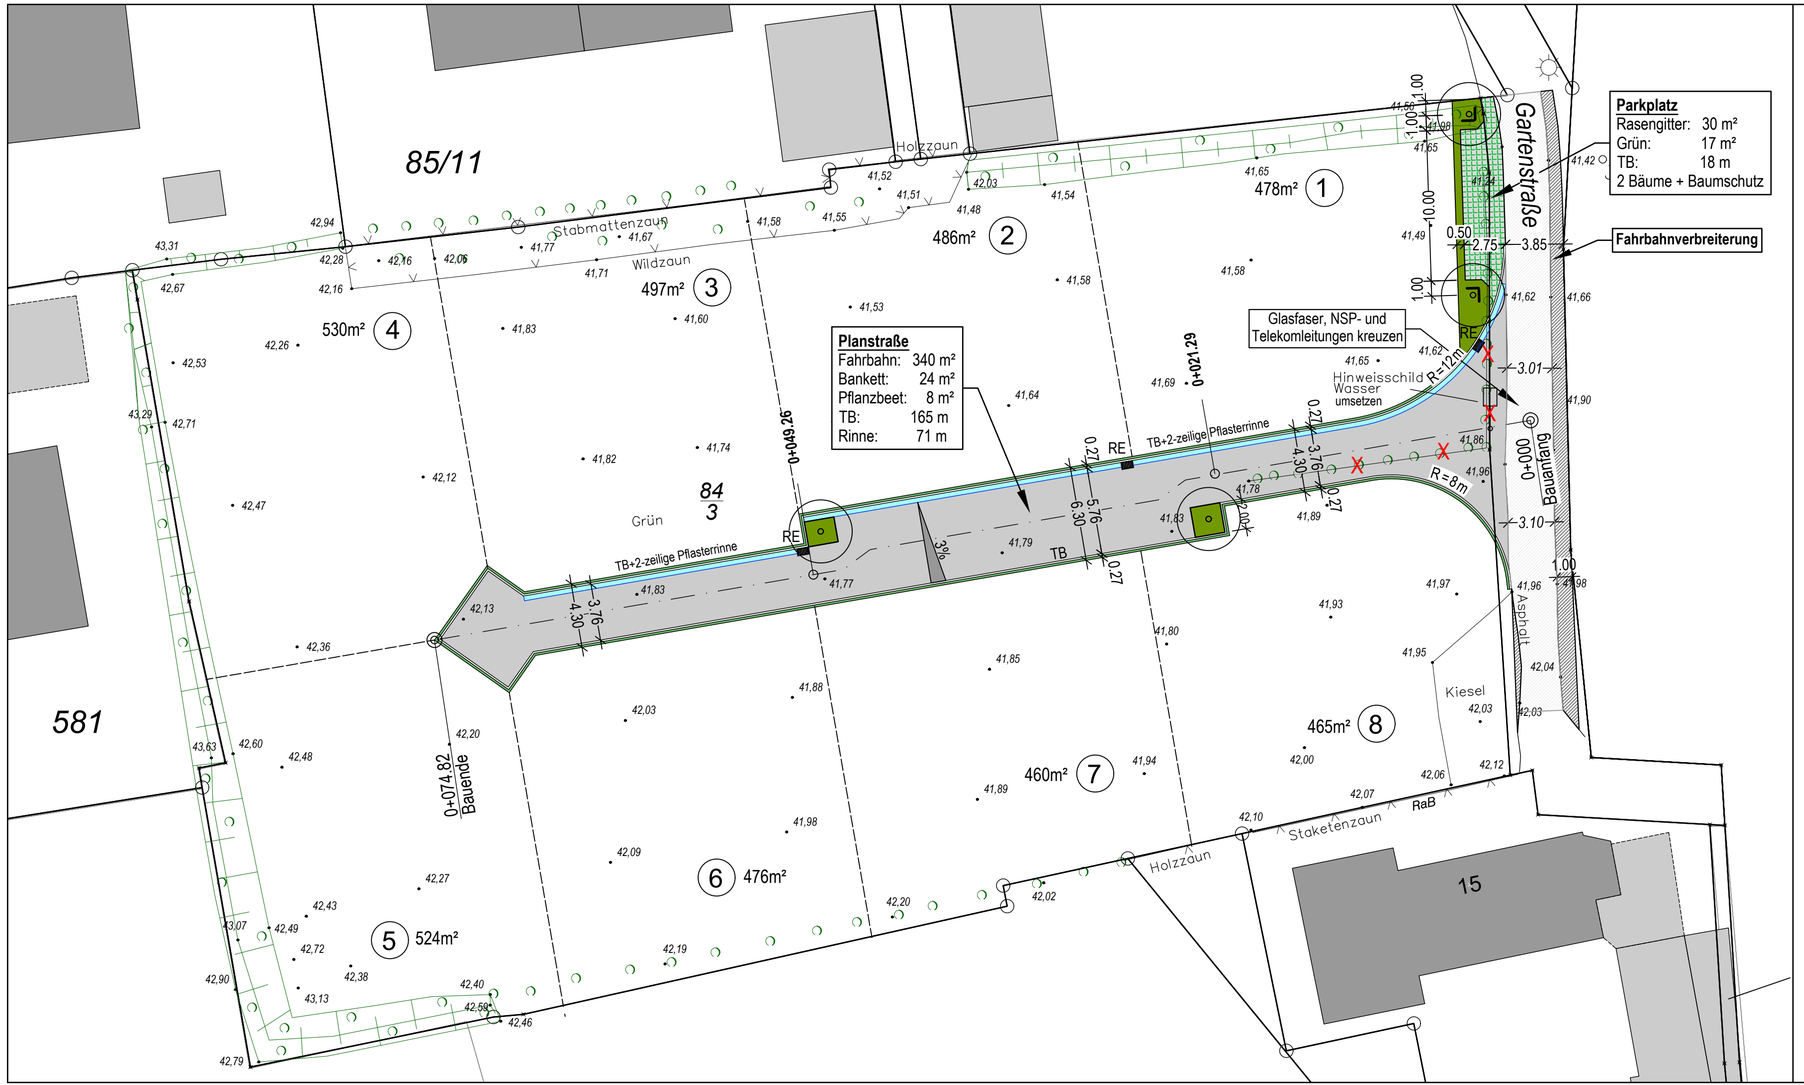


Ingenieurgesellschaft Nord GmbH

IGN

Boyke Elsner — Diplom - Ingenieur
24837 Schleswig, Waldemarsweg 1
Tel.: 04621 / 3017-0, Fax: 04621 / 3017-30
info@ign-schleswig.de, www.ign-schleswig.de

27.11.2025
Datum/Unterschrift

Gemeinde Steinbergkirche
Kreis Schleswig-Flensburg

Erschließung B-Plan Nr. 33 "Gartenstraße"

Straßenbau

Lageplan

Proj.-Nr.	1-118-25
Planung	Elsner
Gezeichnet	Möller
Blattgröße	

Vorentwurf	X
Entwurf	
Bauausführung	
Bestand	


Anlage	C18
Blatt-Nr.	1
Maßstab	1 : 250

Datum	Name	Art der Änderung
02.12.2025	Möller	Parkplatz und Bäume an der Gartenstraße nachgetragen.
05.12.2025	Möller	Fahrbahnbreite Einmündungsbereich auf 4.30 m geändert


Antragssteller / in


(Layout:C18-1 Str)


K:\Vp16tb\Steinbergkirche-(Steinbergkirche-Quern)\1-118-25 Erschließung Baulücke Gartenstraße B33\Vestra\vestra-Steinbergkirche-Gartenstr.dwg

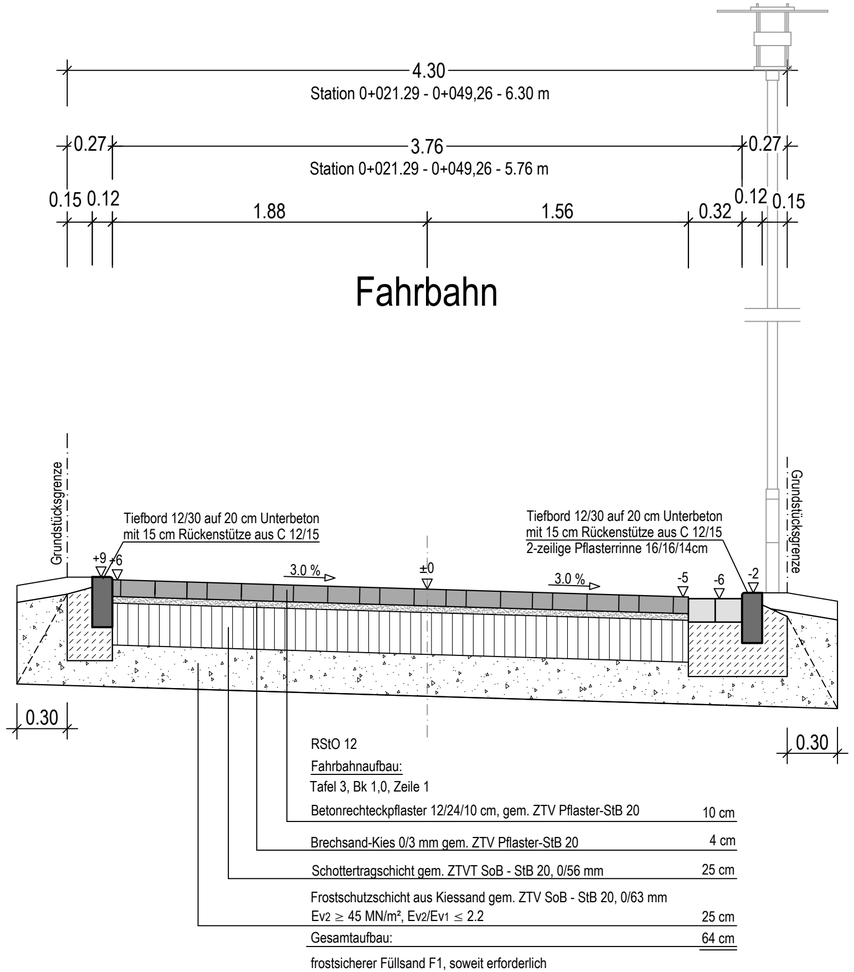


Verkehrsräume und lichte Räume RASt 06
Begegnungsverkehr

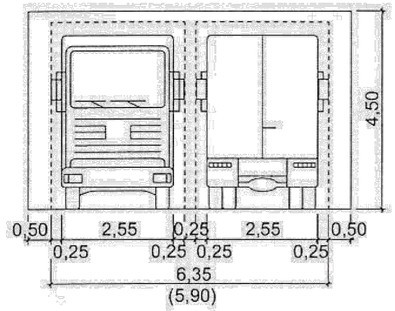

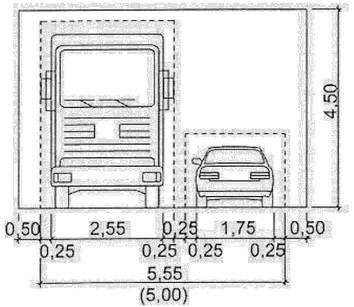

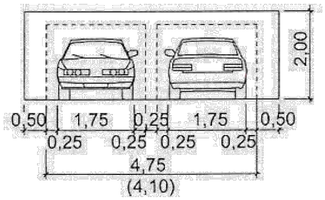

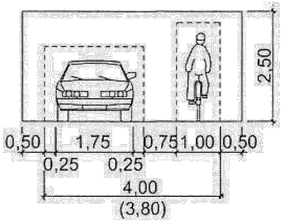

Ingenieurgesellschaft Nord GmbH

IGN

Boyke Elsner — Diplom - Ingenieur
24837 Schleswig, Waldemarsweg 1
Tel.: 04621 / 3017-0, Fax: 04621 / 3017-30
info@ign-schleswig.de, www.ign-schleswig.de

27.11.2025
Datum/Unterschrift

Gemeinde Steinbergkirche
Kreis Schleswig-Flensburg

Erschließung B-Plan Nr. 33 "Gartenstraße"

Straßenbau

Straßenquerschnitt

Proj.-Nr.	1-118-25	Vorentwurf		Anlage	C25
Planung	Elsner	Entwurf	X	Blatt-Nr.	1
Gezeichnet	Möller	Bauausführung		Maßstab	1 : 25
Blattgröße		Bestand			

Datum	Name	Art der Änderung
05.12.2025	Möller	Fahrbahnbreite geändert

Antragssteller / in

[Layout:C25-1-SQ]

K:\Vp16tb\Steinbergkirche-(Steinbergkirche-Quern)\1-118-25 Erschließung Baulücke Gartenstraße B33\DWG\Steinbergkirche B33-SQs.dwg